

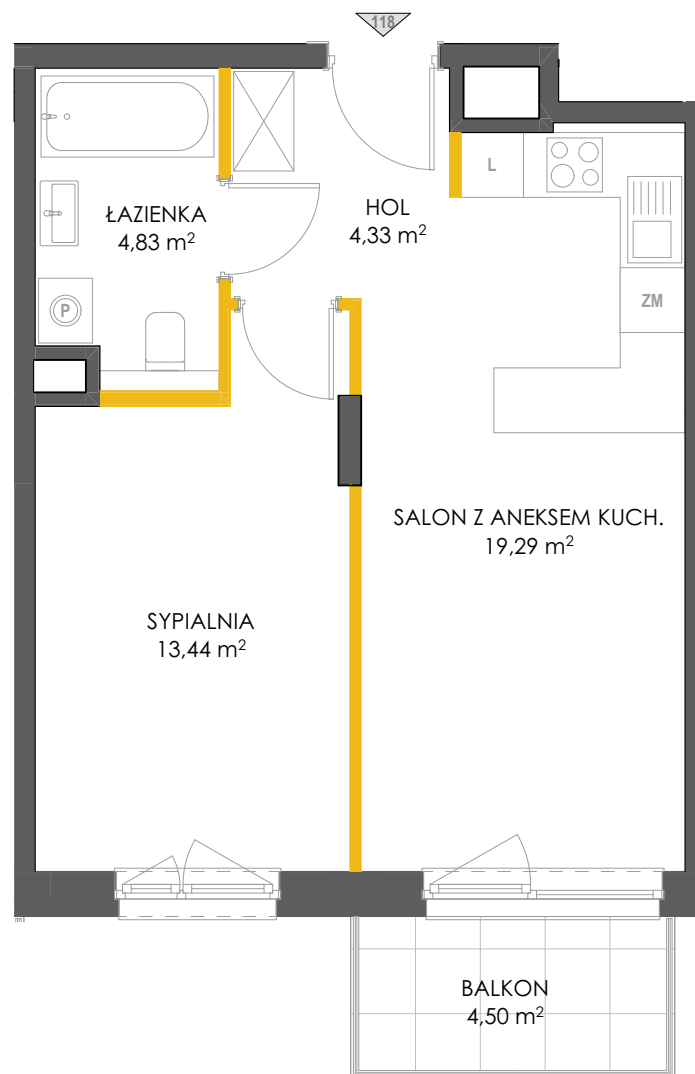


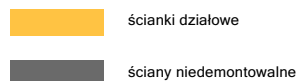

skala 1:70 dla wydruku A4

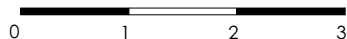

UWAGA! Powierzchnie pomieszczeń i lokalizację urządzeń sanitarnych podano na podstawie projektu wykonawczego. Możliwe jest wystąpienie niewielkich zmian na etapie realizacji. Powierzchnia Użytkowa Lokalu Mieszkalnego określona jest na zasadach wskazanych w rozporządzeniu Ministra Transportu, Budownictwa i Gospodarki Morskiej z dnia 25.04.2012 w sprawie szczegółowego zakresu i formy projektu budowlanego oraz przy uwzględnieniu treści Polskiej Normy PN-ISO 9836:1997 z tą modyfikacją, że do Powierzchni Użytkowej Lokalu Mieszkalnego nie jest wliczana powierzchnia pod ściankami działowymi zaznaczonymi kolorem pomarańczowym.

\* Powierzchnia Lokalu Mieszkalnego wyliczana jest jako suma Powierzchni Użytkowej Lokalu Mieszkalnego oraz Powierzchni pod Ściankami działowymi.  
Niniejsza karta katalogowa nie stanowi oferty w rozumieniu Kodeksu Cywilnego

BIURO SPRZEDAŻY MIESZKAŃ

[www.impulsmarywilka.pl](http://www.impulsmarywilka.pl)


tel: 22 298 98 94

[impuls@unidevelopment.pl](mailto:impuls@unidevelopment.pl)

 **unidevelopment**

Unidevelopment SA  
ul. Kondratowicza 37, Warszawa  
[www.unidevelopment.pl](http://www.unidevelopment.pl)

 **IMPULS**  
MARYWILSKA

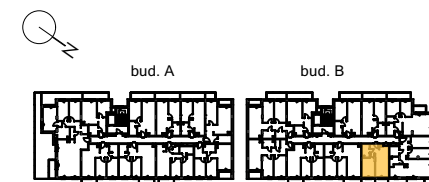

ul. Marywilka

**NR LOKALU MIESZKALNEGO 118**

**BUDYNEK B**

**KLATKA B**

**PIĘTRO 5**

**LICZBA POKOI 2**

#### ZESTAWIENIE POWIERZCHNI

**SALON Z ANEKSEM KUCHENNYM 19,29 m<sup>2</sup>**

**SYPIALNIA 13,44 m<sup>2</sup>**

**ŁAZIENKA 4,83 m<sup>2</sup>**

**HOL 4,33 m<sup>2</sup>**

**POW. UŻYTKOWA LOKALU MIESZKALNEGO 41,89 m<sup>2</sup>**

**POW. POD ŚCIANKAMI DZIAŁOWYMI 1,15 m<sup>2</sup>**

**\* POW. LOKALU MIESZKALNEGO 43,04 m<sup>2</sup>**

**BALKON 4,50 m<sup>2</sup>**