



## SMOLUCHOWSKIEGO 15

NR KATALOGOWY:

15B\_01

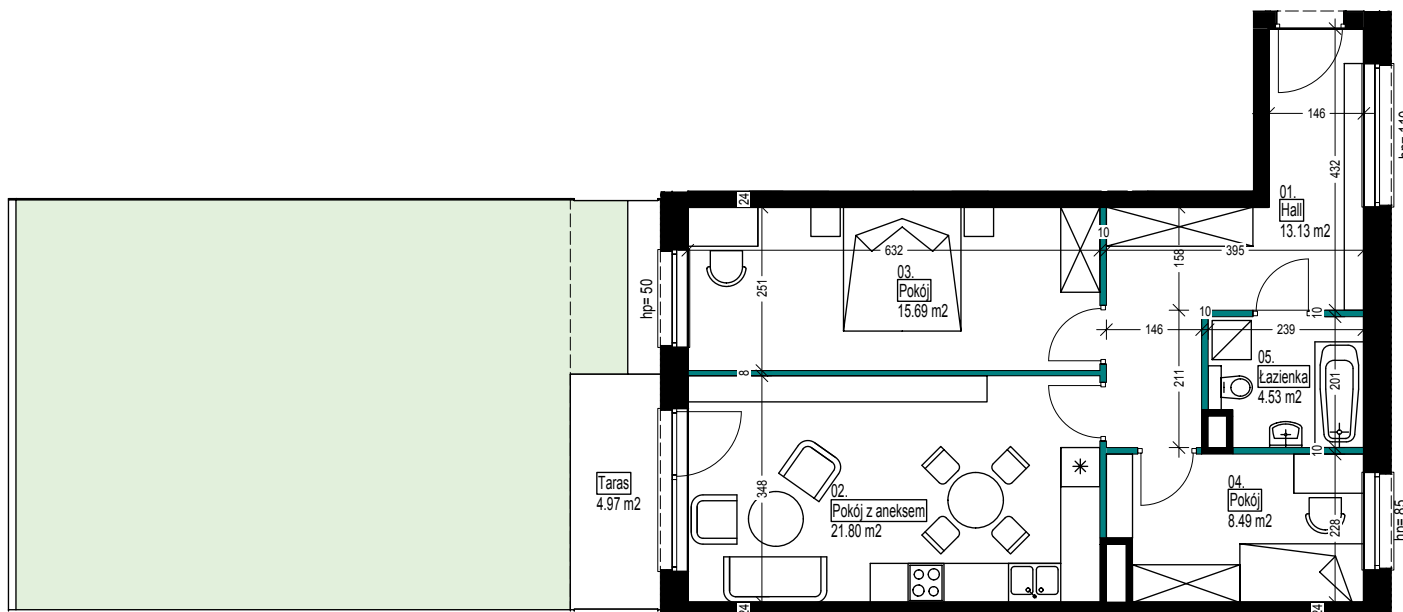

ścianki działowe możliwe do zdemontowania

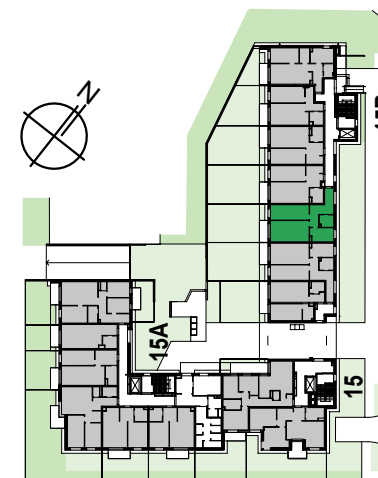

Zestawienie powierzchni:

POMIESZCZENIA	P.U.
1. Hall .....	13,13 m <sup>2</sup>
2. Pokój z aneksem .....	21,80 m <sup>2</sup>
3. Pokój .....	15,69 m <sup>2</sup>
4. Pokój .....	8,49 m <sup>2</sup>
5. łazienka .....	4,53 m <sup>2</sup>
<b>Ogródek</b> .....	<b>62,74 m<sup>2</sup></b>
- w tym taras .....	4,97 m <sup>2</sup>

POWIERZCHNIA UŻYTKOWA: **63,43 m<sup>2</sup>**  
SMOLUCHOWSKIEGO 15 / PARTER

**UWAGA:** Wymiary i powierzchnie podano w świetle ścian otynkowanych. Dla mebli wbudowanych należy dokonać pomiarów z natury. Biały montaż jest przykładowy, powyższa oferta stanowi jedynie opracowanie informacyjne i jest zaproszeniem do zawarcia umowy. Nie stanowi oferty handlowej w rozumieniu art. 66 §1 kodeksu cywilnego oraz innych właściwych przepisów. Rysunki koncepcji architektonicznej mogą różnić się od zatwierdzonego projektu budowlanego, zaś rozwiązania techniczne mogą ulec zmianie w trakcie realizacji projektu. Podane na rysunkach powierzchnie użytkowe mieszkań poszczególnych pomieszczeń zostały obliczone wg. polskiej normy PN-ISO 9836:1997.

**INWESTOR:**

Pekabud-Morasko Inwestycje Sp. z o.o.  
ul. Szarych Szeregów 25 / 60-462 Poznań  
E-mail: [biuro@pekabudinwestycje.pl](mailto:biuro@pekabudinwestycje.pl)

**PROJEKTANT:**

**ESPLAN** ESPLAN Spółka z o.o. | arch. Jakub Sieiński  
ul. Iwonicka 23 | 60-473 Poznań



**FORESTA**  
MARCELIN

**BIURO SPRZEDAŻY MIESZKAŃ:**

Tel.: 509855888 / E-mail: [biuro@forestamarcelin.pl](mailto:biuro@forestamarcelin.pl)

**PONAD 11 000**  
**MIESZKAŃ**

**PONAD 30 LAT DOŚWIADCZENIA**  
**W BUDOWNICTWIE**

