


KÖPERNIKA 71

nr A/1/3

Powierzchnia 83,01 m²

Piętro 1

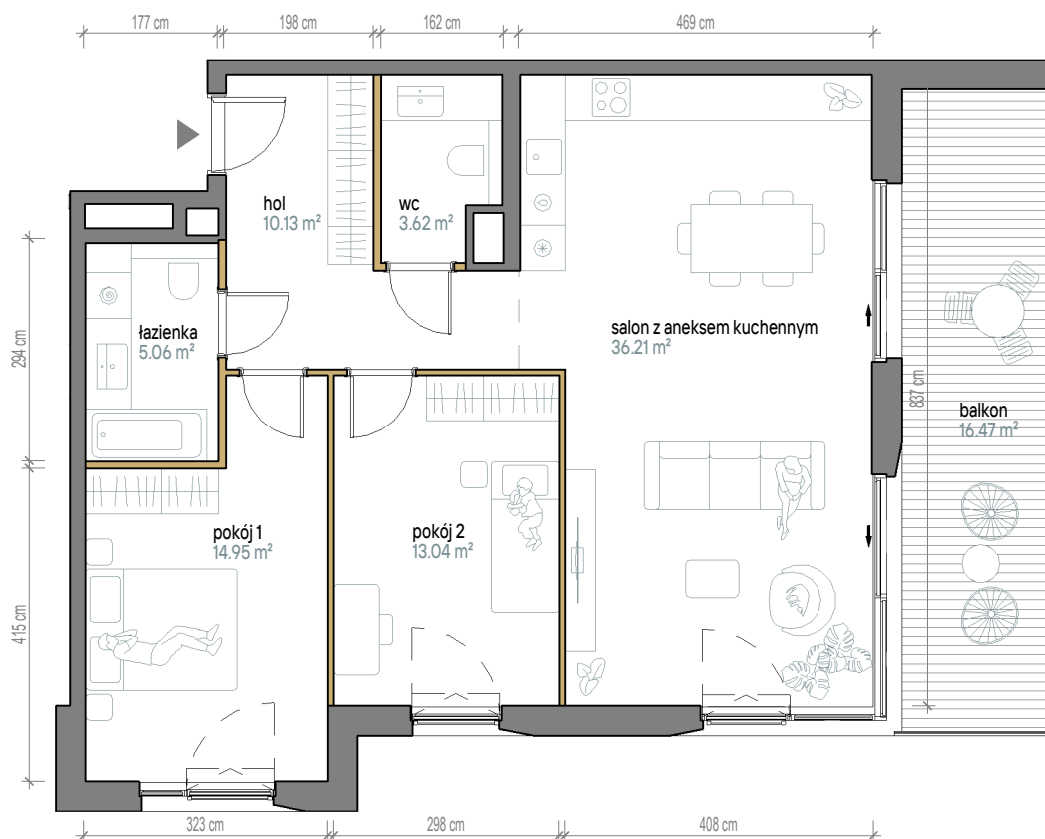


Aranżacja apartamentu jest przykładowa. Powierzchnia ogrodów i tarasów jest orientacyjna i może ulec zmianie.

Skala 1:100

Powierzchnia użytkowa

Salon z Aneksem	36,21 m ²
Pokój 1	14,95 m ²
Pokój 2	13,04 m ²
Łazienka	5,06 m ²
Wc	3,62 m ²
Hol	10,13 m ²
Razem	83,01 m²
+Balkon	16,47 m ²

Rzut kondygnacji

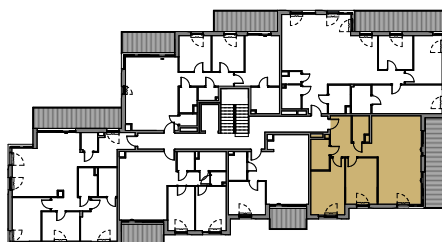

Plan osiedla

