

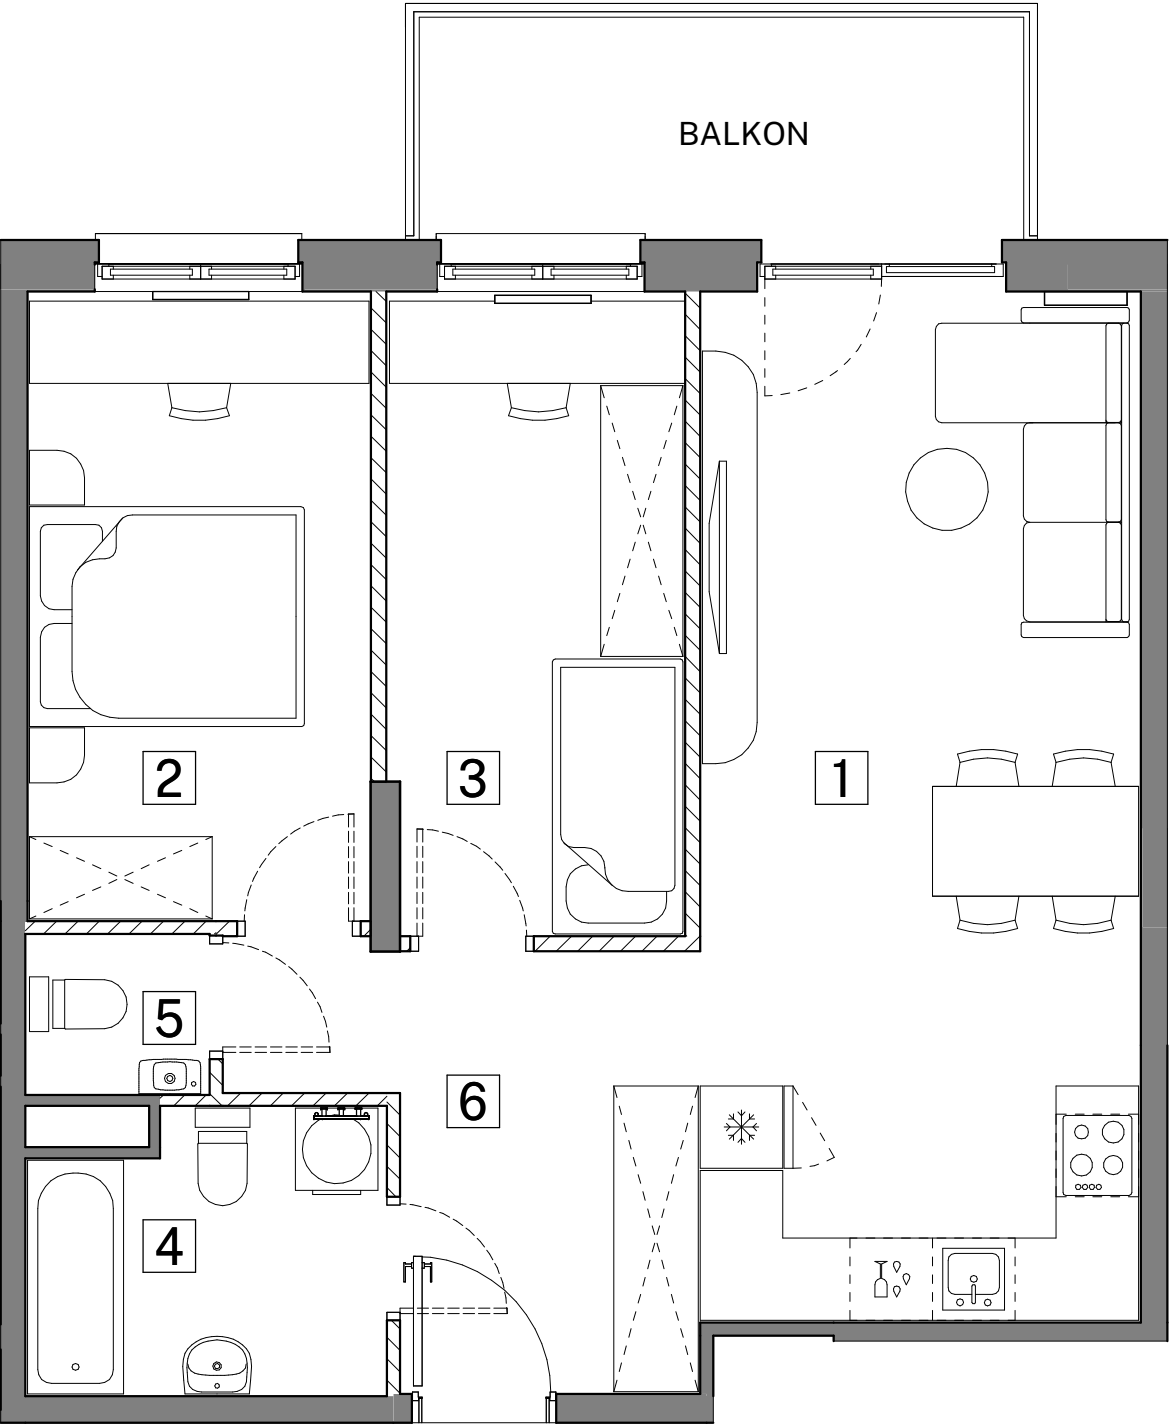


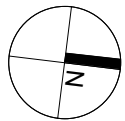

SKALA

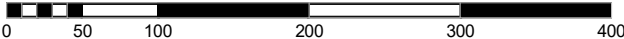

UWAGA:
1. POWIERZCHNIE I LOKALIZACJE URZĄDZEŃ SANITARNYCH PODANO NA PODSTAWIE PROJEKTU WYKONAWCZEGO. MOŻLIWE JEST WYSTĄPIENIE NIEWIELKICH ZMIAN NA ETAPIE REALIZACJI.
2. POWIERZCHNIA UŻYTKOWA MIESZKANIA OKREŚLONA JEST NA ZASADACH WSKAZANYCH W ROZPORZĄDZENIU MINISTRA ROZWOJU Z DNIA 11.09.2020 R. W SPRAWIE SZCZEGÓŁOWEGO ZAKRESU FORMY PROJEKTU BUDOWLANEGO ORAZ PRZY UWZGLĘDNIENIU TREŚCI POLSKIEJ NORMY PN-ISO 9836:2015-12.
3. NINIEJSZA KARTA KATALOGOWA NIE STANOWI OFERTY W ROZUMIENIU PRZEPISÓW KODEKSU CYWILNEGO.
4. ARANŻACJA WNĘTRZA MA CHARAKTER WYŁĄCZNIE ILUSTRACYJNY.

ŚCIANY DZIAŁOWE
ŚCIANY NIEDEMONTOWALNE



INWESTOR:
INHOME WOŁOWA sp. z o.o.
ul. F. Joliot-Curie 28/U2
02-646 Warszawa

BIURO SPRZEDAŻY:
ul. Łąkowa 29 (parter)
90-554 Łódź

+ 48 695 500 400
www.inhome.pl



ART PARK

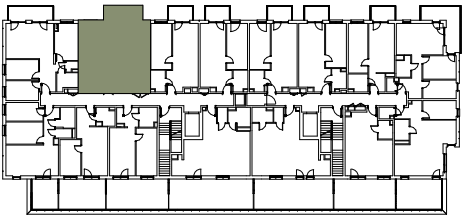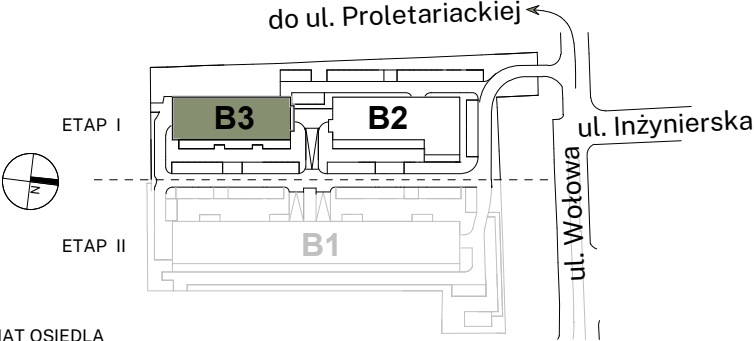

SCHEMAT KONDYGNACJI									
BUDYNEK	B-3								
KLATKA	A	B							
PIĘTRO	1	2	3	4	5	6	7	8	
LICZBA POKOI	1	2	3	4					

NR MIESZKANIA
B3-A105

ZESTAWIENIE POMIESZCZEŃ

1	Pokój z aneksem kuchennym	24.05 m²
2	Pokój	11.46 m²
3	Pokój	10.09 m²
4	Łazienka	5.18 m²
5	WC	1.57 m²
6	Przedpokój	8.49 m²

POWIERZCHNIA UŻYTKOWA MIESZKANIA
60.84 m²

BALKON
7.13 m²