


APARTAMENT / apartment: **D 1.02**

PIĘTRO / floor: **1**

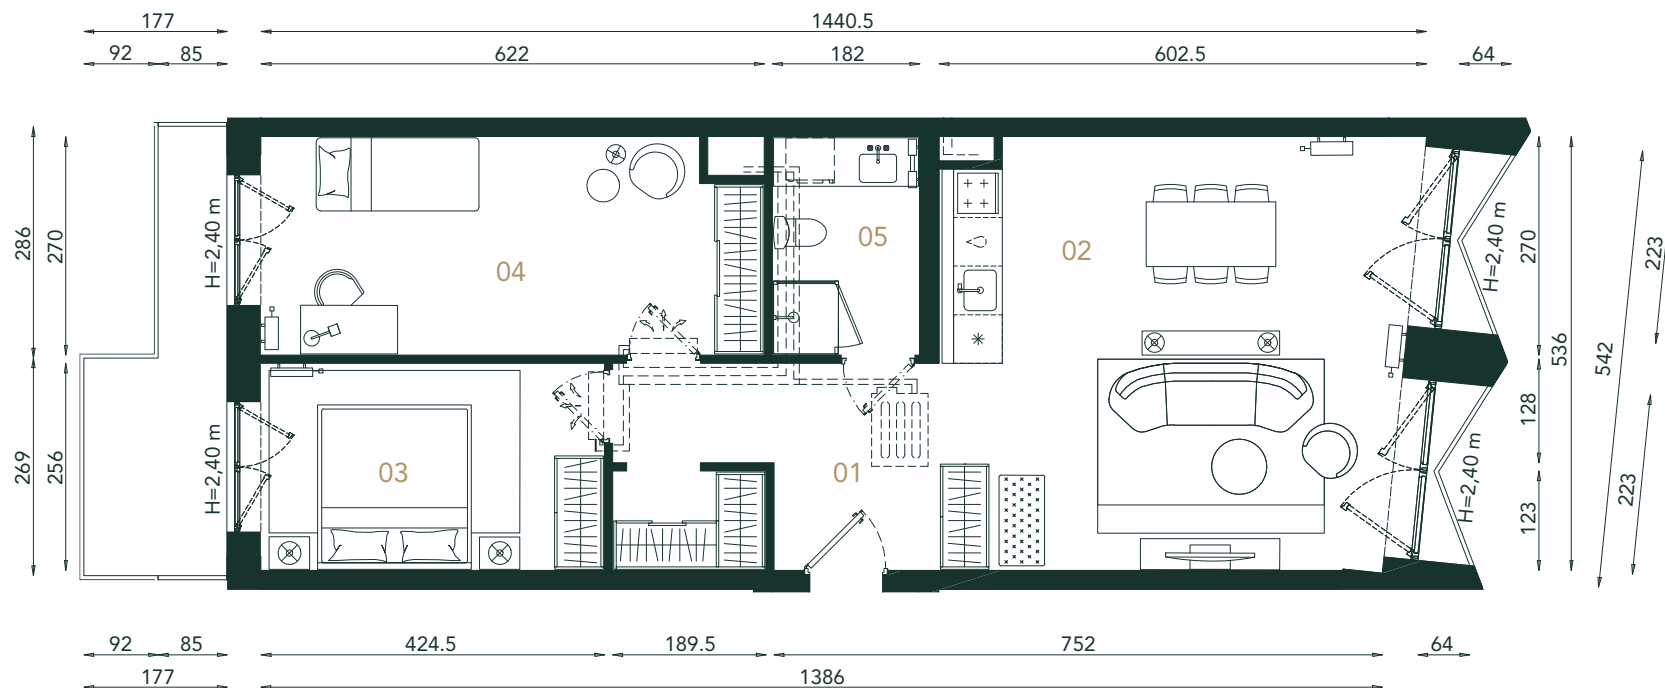

01 PRZEDPOKÓJ hall	<b>10,09m<sup>2</sup></b>
02 POKÓJ DZIENNY Z ANEKSEM living room with annex	<b>30,24m<sup>2</sup></b>
03 POKÓJ bedroom	<b>10,71m<sup>2</sup></b>
04 POKÓJ bedroom	<b>16,23m<sup>2</sup></b>
05 ŁAZIENKA bathroom	<b>4,86m<sup>2</sup></b>

POW. UŻYTKOWA usable area	<b>72,13m<sup>2</sup></b>
BALKONY balconies	8,82m <sup>2</sup>
WYS. MIESZKANIA apt. height	2,74m

W przypadku przeprowadzenia instalacji klimatyzacji w związku z koniecznością jej zabudowy w lokalu mogą wystąpić miejscowe obniżenia wysokości lokalu.

Biuro sprzedaży Sales office  
ul. Bernardyńska 2C, 50-156 Wrocław

+ 48 792 221 221  
sprzedaz@toscom.pl

**TOSCOM**

Powierzchnie wskazano zgodnie z normą PN ISO 9836:1997 na podstawie projektu budowlanego. Na etapie realizacji prac budowlanych mogą wystąpić nieznaczne różnice. Aranżacja wnętrza tj.: meble, urządzenia, armatura sanitarna, służy wyłącznie celom ilustracyjnym. Materiał reklamowy ma charakter poglądowy.

