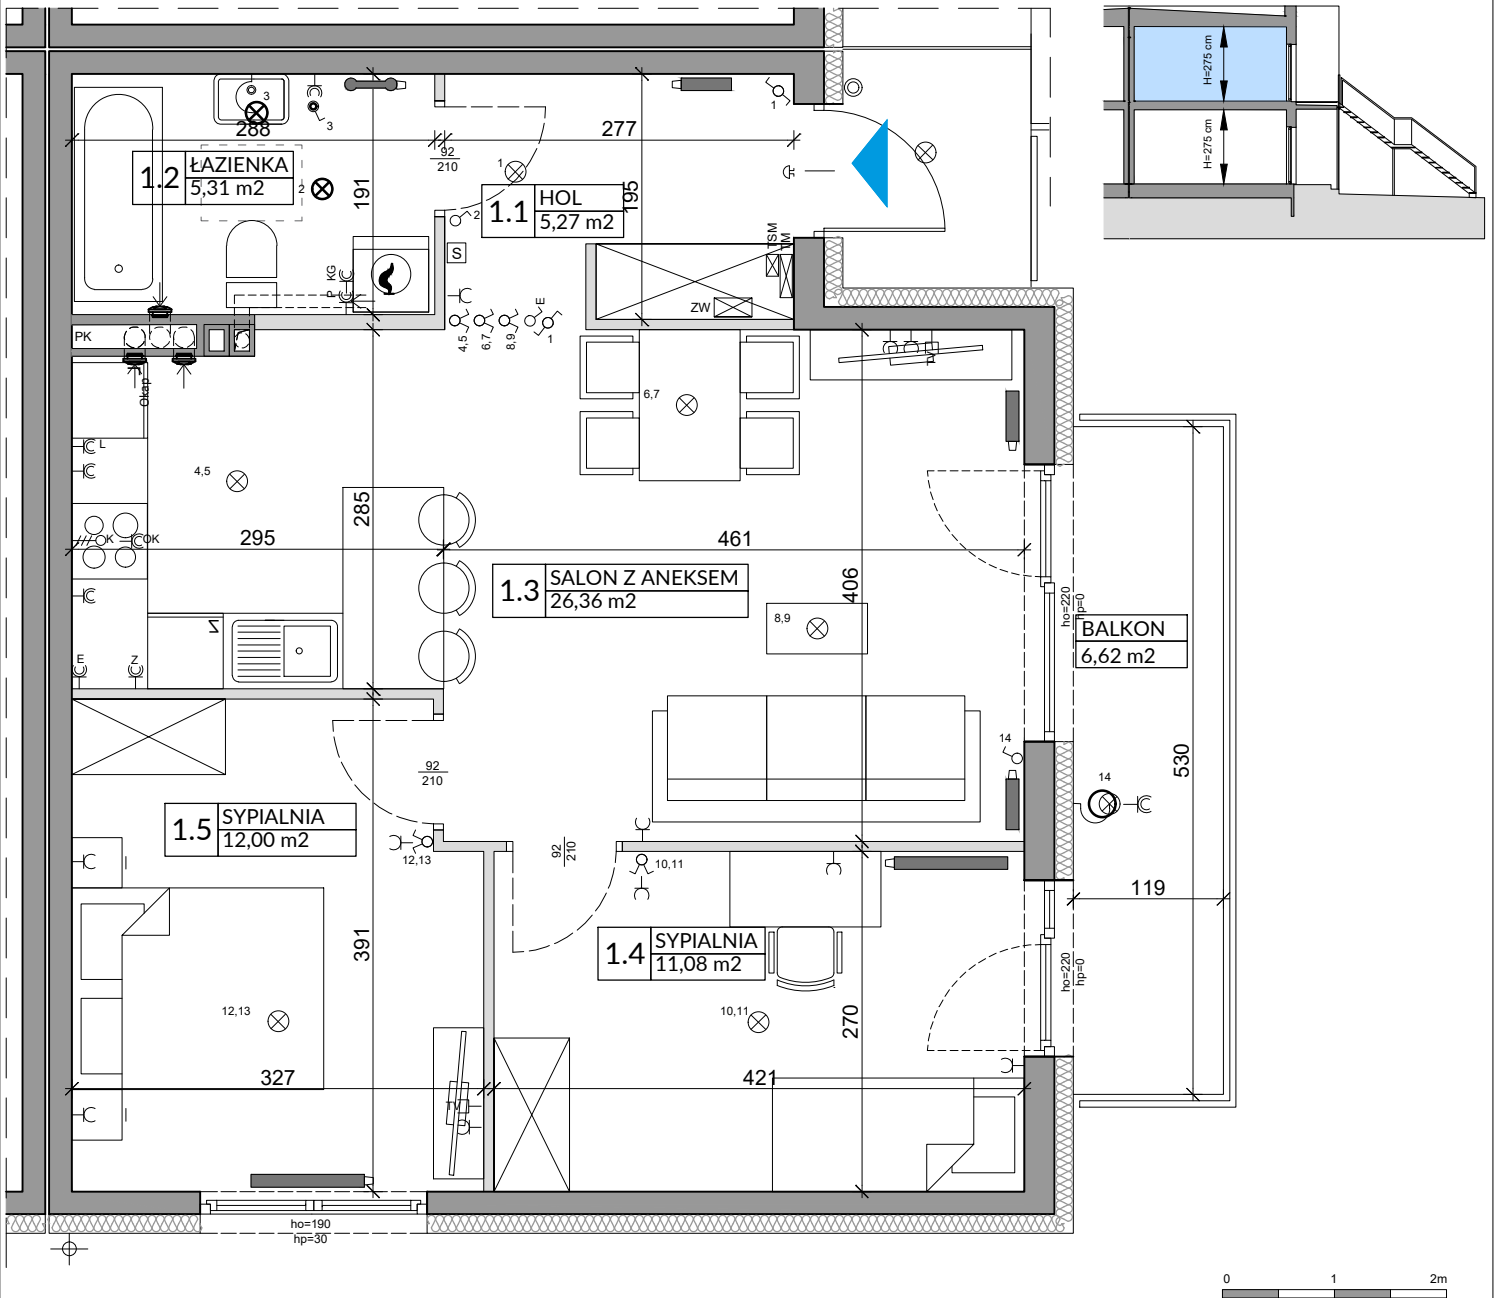


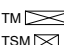
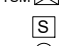
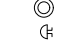
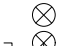

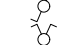
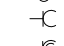
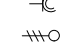
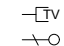
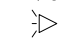
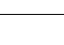

## ZŁĄCZNIK NR 1 DO PROSPEKTU INFORMACYJNEGO

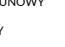

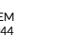



Inwestycja: Osiedle Młodych  
Janczewice k. Warszawy, ul. Jedności  
Oznaczenie lokalu: 40B

Powierzchnia Użytkowa lokalu na Piętrze 60,02 m<sup>2</sup>  
Powierzchnia pod Ściankami 2,09 m<sup>2</sup>  
**Łączna Powierzchnia Lokalu na Piętrze 62,11 m<sup>2</sup>**  
Powierzchnia Ogrodu / Balkonu 6,62 m<sup>2</sup>



L.p.	Pomieszczenie	Powierzchnia użytkowa [m <sup>2</sup> ]*	Powierzchnia o wysokości 1,40m ≤ h ≤ 2,20m (wliczona do pow. uż. lokalu w 50%)	Powierzchnia o wysokości h ≤ 1,40m (nie wliczona do pow. uż. lokalu)
1.1	HOL	5,27	0,00	0,00
1.2	ŁAZIENKA	5,31	0,00	0,00
1.3	SALON Z ANEKSEM	26,36	0,00	0,00
1.4	SYPIALNIA	11,08	0,00	0,00
1.5	SYPIALNIA	12,00	0,00	0,00
<b>RAZEM</b>		<b>60,02</b>	<b>0,00</b>	<b>0,00</b>
<b>POWIERZCHNIA UŻYTKOWA</b>		<b>60,02</b>		
<b>POWIERZCHNIA POD ŚCIANKAMI</b>		<b>2,09</b>		
<b>RAZEM</b>		<b>62,11</b>		

- OZNACZENIA ELEKTRYCZNE:**
- TM  TABLICA MIESZKANIOWA
  - TSM  SKRZYNIKA TELETECHNICZNA
  - S  STEROWNIK C.O.
  -  ŁĄCZNIK DZWONKOWY
  -  WYPUST DZWONKA
  -  WYPUST ŚWIETLNY
  -  WYPUST ŚWIETLNY ŚCIENNY
  -  ŁĄCZNIK JEDNOBIEGUNOWY
  -  ŁĄCZNIK SCHODOWY
  -  ŁĄCZNIK GRUPOWY
  -  GNIAZDO 1xL+N+PE
  -  GNIAZDO 1-f Z BOLCEM OCHRONNYM 16A, IP44
  -  WYPUST TRÓJFAZOWY
  -  GNIAZDO ANTENOWE
  -  WYPUST JEDNOFAZOWY (DO WENTYLATORA)
  -  CZUJNIK RUCHU

- OZNACZENIA GNIAZD:**
- L - lodówka, h= 0,6m
  - OK - okap, h= 2,0m
  - K - kuchnia, h= 0,6m
  - Z - zmywarka, h= 0,6m
  - P - pralka, h= 1,1m
  - E - oświetlenie szafek h= 2,2m
  - G - gniazdo gzałki grzejnikowej
- pozostałe gniazda:  
kuchnia, faza/ziemia - h= 1,1m  
pozostałe pom. - h= 0,3m
- OZNACZENIA C.O. I GAZ:**
-  GRZEJNIK PŁYTOWY
  -  GRZEJNIK ŁAZIENKOWY
  -  KOCIOŁ GAZOWY
- OZNACZENIA WOD-KAN:**
- PK  PION KANALIZACYJNY
  - ZW  ZAWÓR WODY
  -  KRAN ZEWNĘTRZNY

- OZNACZENIA POZOSTAŁE:**
- ho= WYSOKOŚĆ OKNA
  - hp= WYSOKOŚĆ PARAPETU WEWNĘTRZNEGO
  -  ŚCIANY ZEWNĘTRZNE LOKALU, ELEMENTY KONSTRUKCYJNE I SZCZYTNY (NIE PODLEGAJĄ ARANŻACJI I USUNIĘCIU)
  -  ŚCIANKI MOŻLIWE DO REARANŻACJI
  -  KRATKA ŚCIENNA WENTYLACJI MECH.
  -  RURY SPUSTOWE
- UWAGI:**
- WYMIARY OTWORÓW DRZWIOWYCH PODANO W ŚWIETLE OŚCIEŻY.
  - PODANA SKALA DOTYCZY STANU SUROWEGO I MA CHARAKTER ORIENTACYJNY.
  - PODANE POWIERZCHNIE I WYMIARY LINIOWE MAJĄ CHARAKTER ORIENTACYJNY I MOGĄ ULEĆ KOREKCJE NA PODSTAWIE INWENTARYZACJI WG OBMIARU PO WYKONANIU BUDYNKU.
  - PUNKTY INSTALACJI ELEKTRYCZNYCH I SANITARNYCH MOGĄ ULEĆ KOREKTOM ZE WZGLĘDÓW TECHNICZNYCH.