

Budowa dziesięciu budynków mieszkalnych jednorodzinnych dwulokalowych (6x typ A i 4x typ B)

HSD Inwestycje Siemienowicza sp. z o.o. ul. Mała 18, 25-012 Kielce www.hsd-inwestycje.pl
 biuro sprzedaży: ul. Limanowskiego 3, 30-551 Kraków tel.791-426-000 795-785-000 (12) 626 68-85


Sowia

budynek nr lokalu piętro

C _ II _ 2

powierzchnia lokalu
w przedstawionej aranżacji

56,35m²

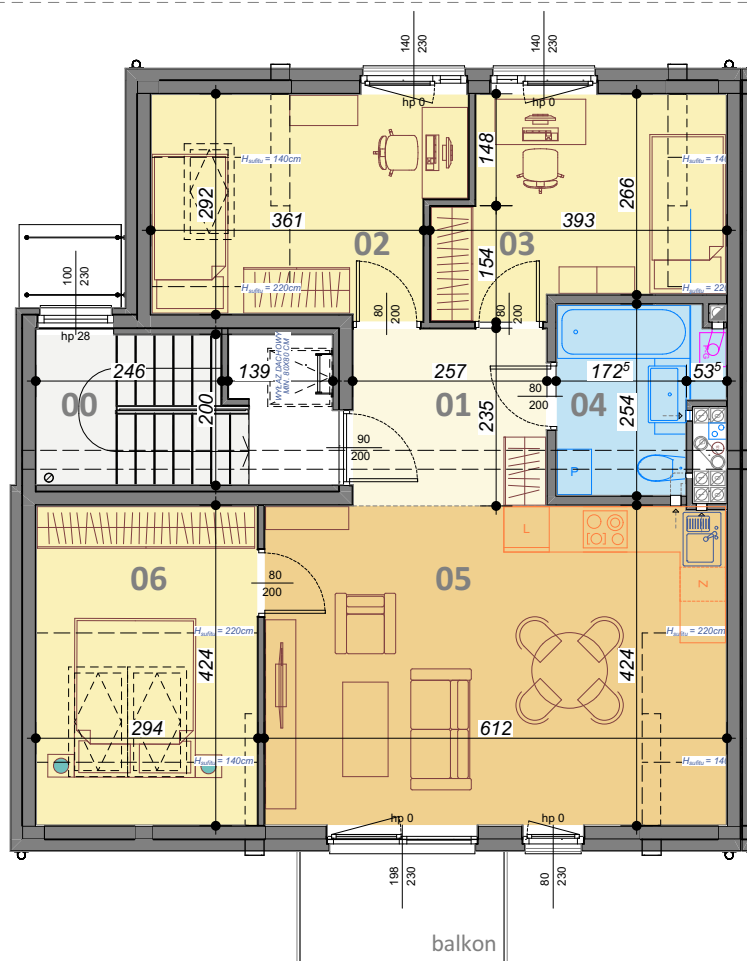

00 klatka schodowa wspólna 7,57m²

01 przedpokój 5,97m²

02 pokój 7,55m²

03 pokój 8,15m²


04 łazienka 4,87m²

05 pokój z aneksem kuchennym 22,79m²

06 sypialnia 7,01m²

balkon ~3,97m²

0 1 2 3 4 5 10 15[m]

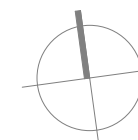

skala 1:100

UWAGA: Prezentowana informacja nie stanowi oferty handlowej w rozumieniu kodeksu cywilnego. Pokazana aranżacja jest przykładowa. Prezentowane powierzchnie poszczególnych pomieszczeń; układ, rozstaw oraz gabaryty otworów okiennych i drzwiowych, a także rozmieszczenie i wielkości szachtów instalacyjnych mogą ulec zmianie. Powierzchnie pomieszczeń liczone wg normy PN-ISO 9836:2022-07 z uwzględnieniem tynku gr. 1,0cm. Wymiary pomieszczeń podane w świetle murów niewykończonych.