
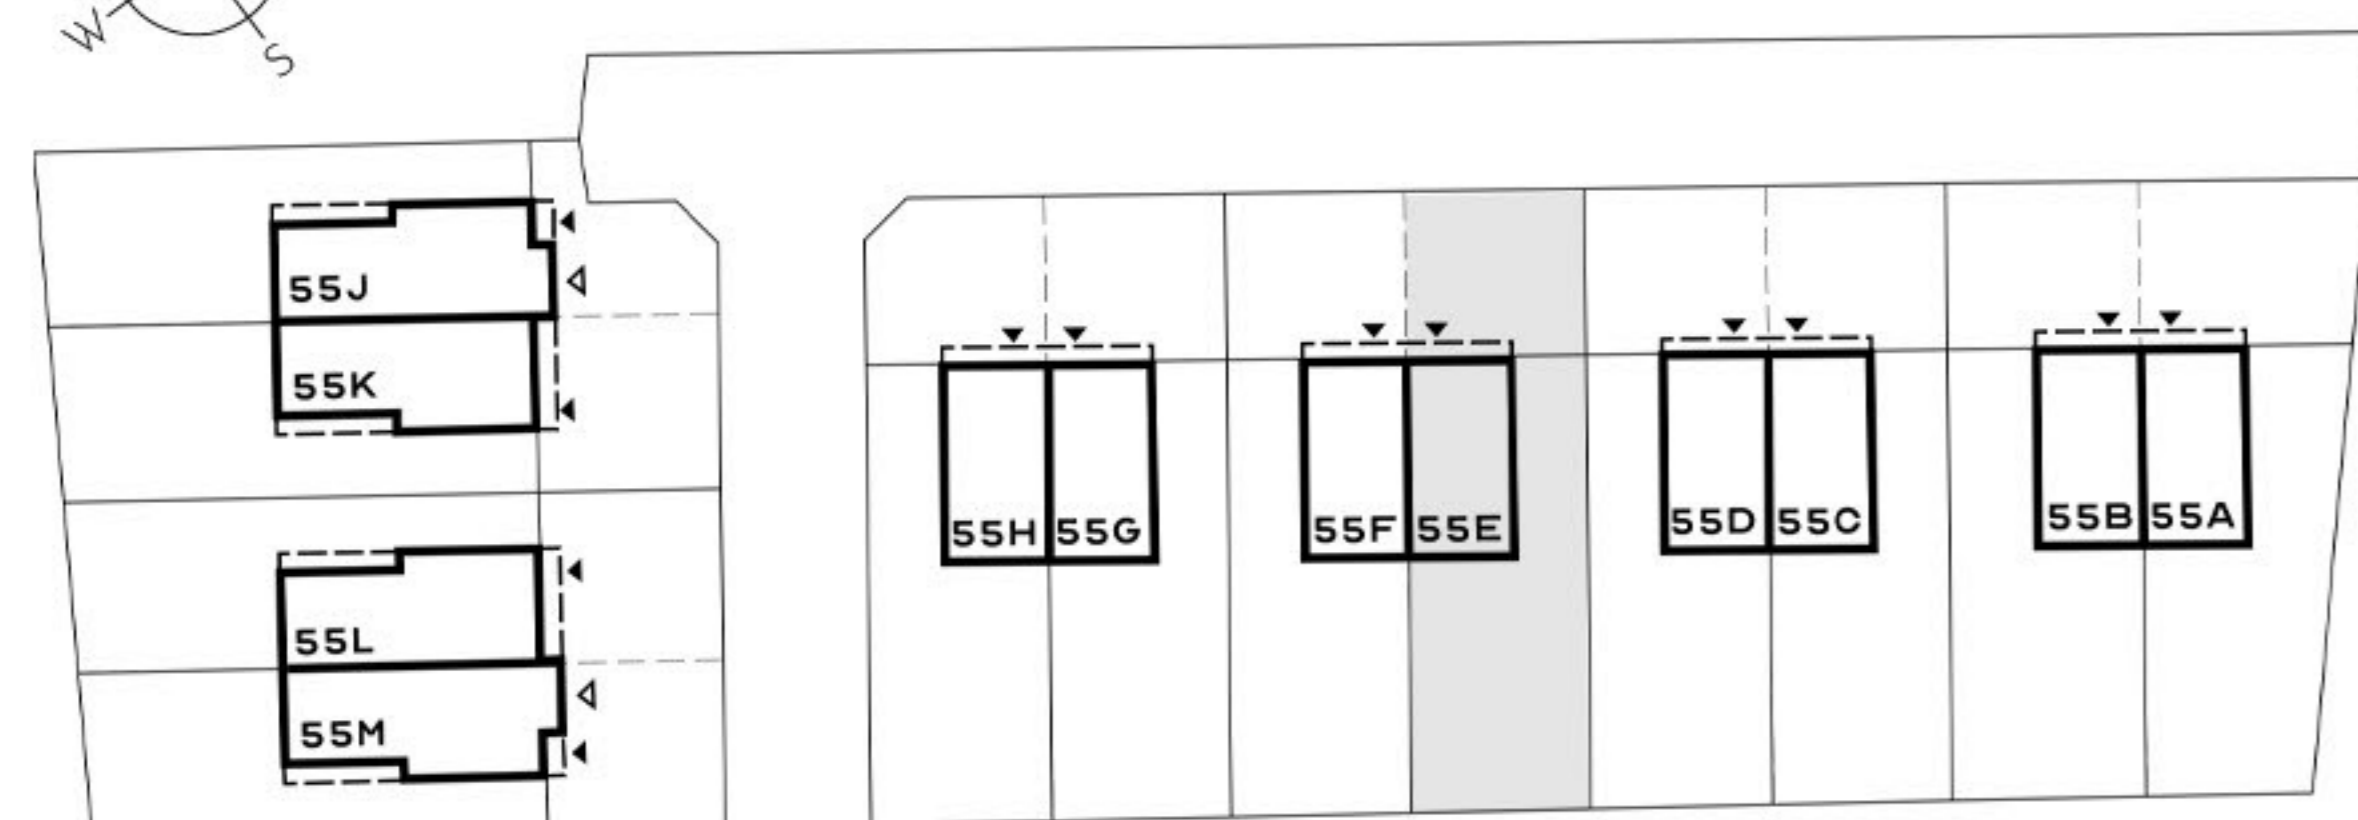


LOKALIZACJA: UL. STRAŻACKA, WROCŁAW

NUMER LOKALU: **55E**

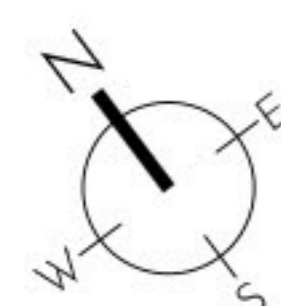

PARTER

STREFA DZIENNA	31,73 m ²
PRZEDPOKÓJ	3,86 m ²
POM. POMOCNICZE	5,24 m ²
ŁAZIENKA	4,75 m ²
ŁAZIENKA	45,58 m²

PIETRO

POKÓJ 1	12,64 m ²
POKÓJ 2	9,79 m ²
ŁAZIENKA	4,85 m ²
POKÓJ 3	14,91 m ²
KORYTARZ	7,36 m ²
POKÓJ 3	49,55 m²

POWIERZCHNIA LOKALU 95,13 m²

POWIERZCHNIA DZIAŁKI 333,12 m²

POWIERZCHNIA OGRODU 137,00 m²

WYSOKOŚĆ PARTERU 2,80 m

WYSOKOŚĆ PIĘTRA 2,65 m

WIDAWA.COM | **+48 609 397 303**

