


Przemyska Vita, J.4.M03

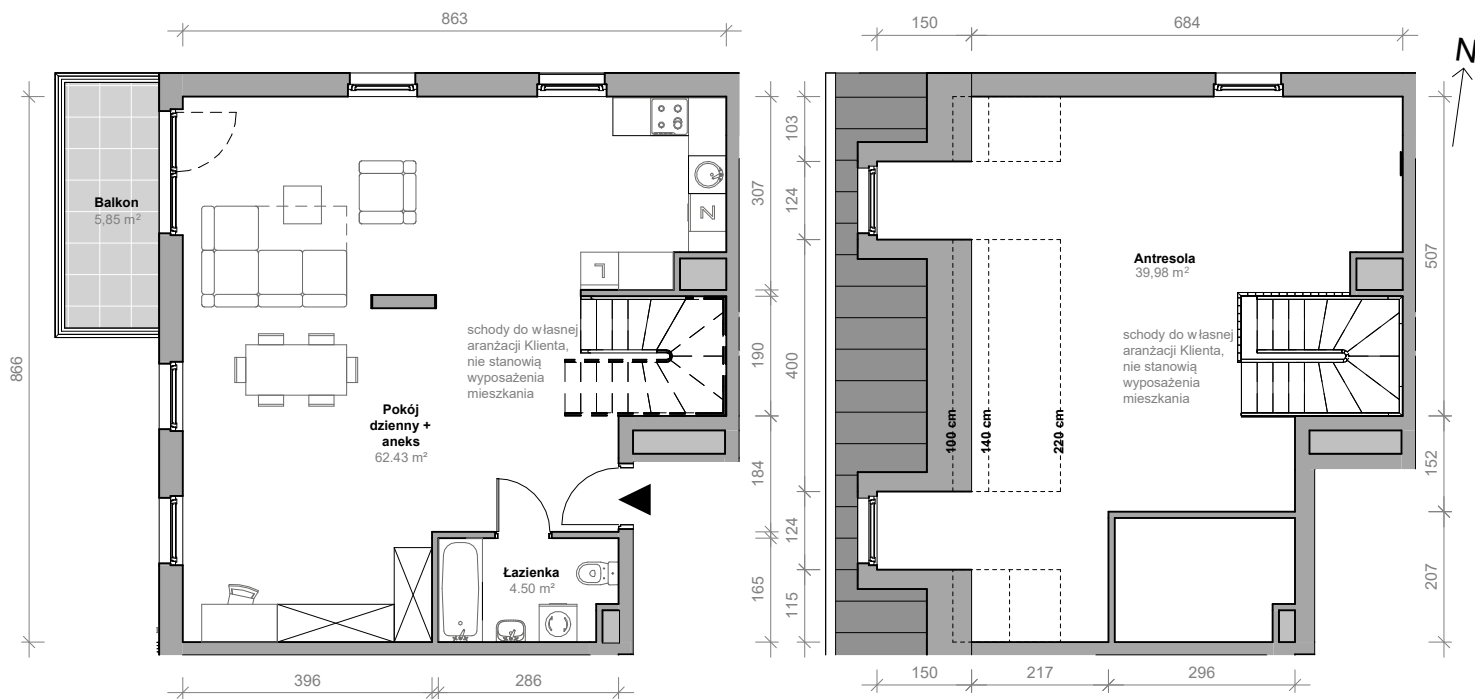

Powierzchnia **106,91 m²** Piętro **4+A**



Aranżacja mieszkania jest przykładowa.



Powierzchnia **użytkowa**

nie uwzględnia powierzchni pod ścianami działowymi

Pokój dzienny + aneks	62,43 m ²
Łazienka	4,50 m ²
Antresola	39,98 m ²
Razem	106,91 m²
+ balkon	5,85 m ²

Rzut kondygnacji **4+A**

Plan osiedla **Budynek J**

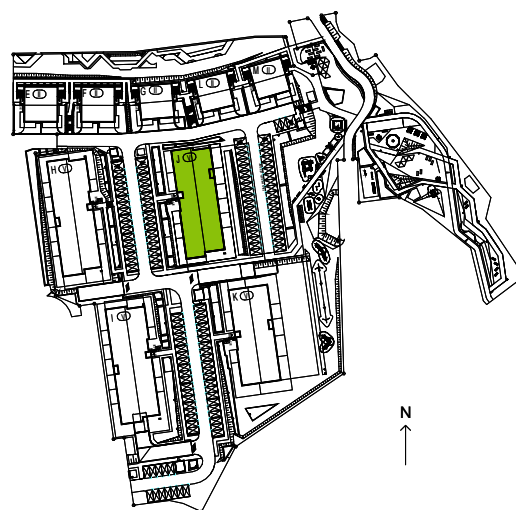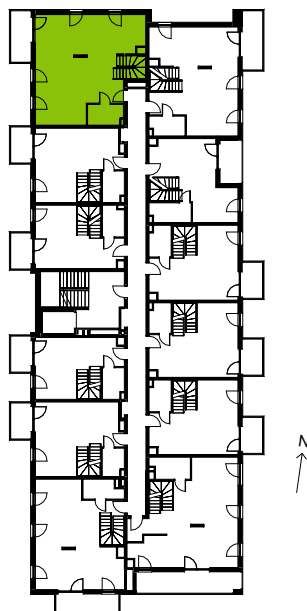

U nas nigdy nie płacisz za powierzchnię pod ścianami działowymi