



zestawienie powierzchni

01 hol	17,41
02 pokój	16,57
03 pokój	10,26
04 pokój	10,26
05 salon+aneks kuchenny	30,57
06 toaleta	2,77
07 łazienka	4,21


powierzchnia balkonu 92,05 m²

powierzchnia ogródka 19,90 m²


budynek B 33,71m²



parter

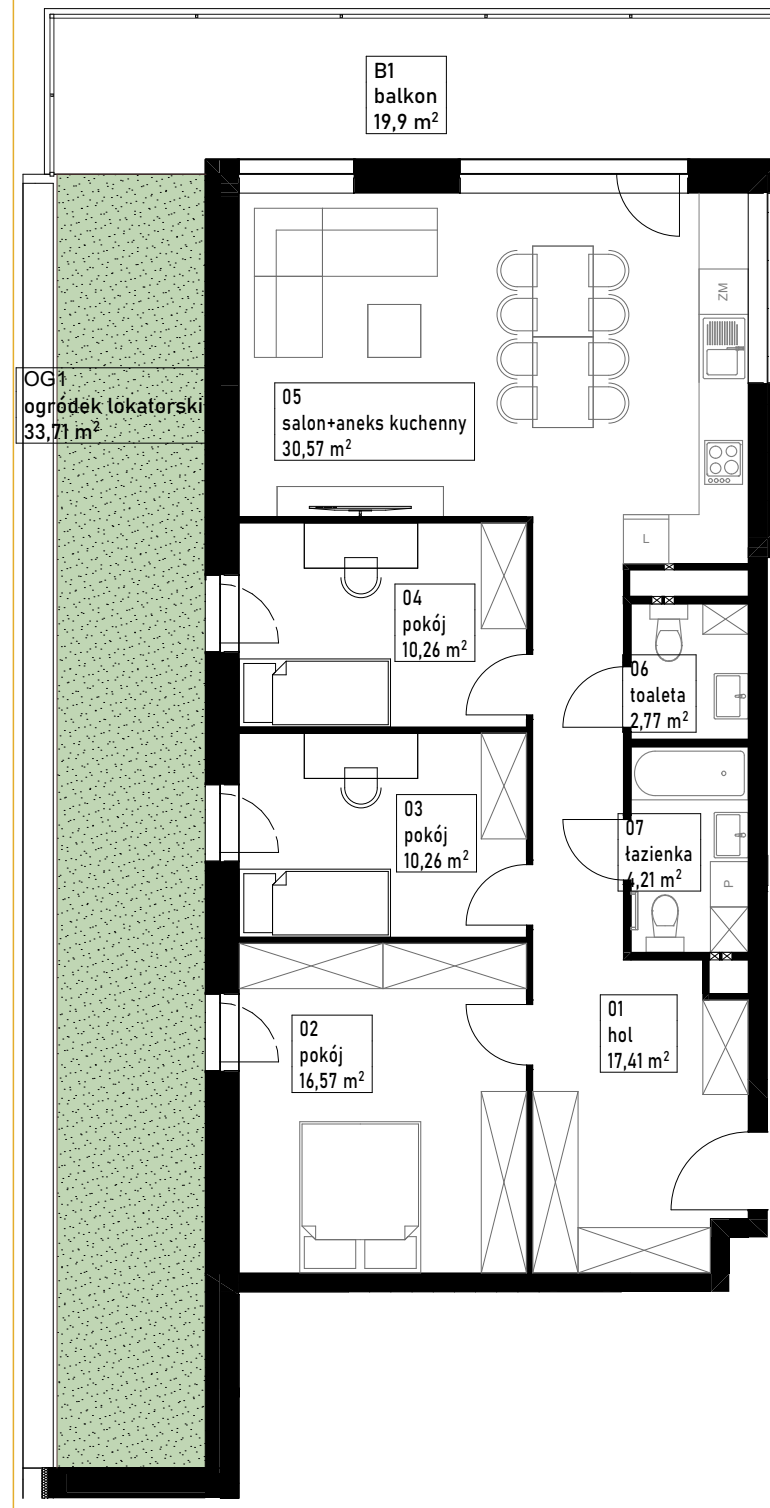

mieszkanie
M01
92,05m²
parter

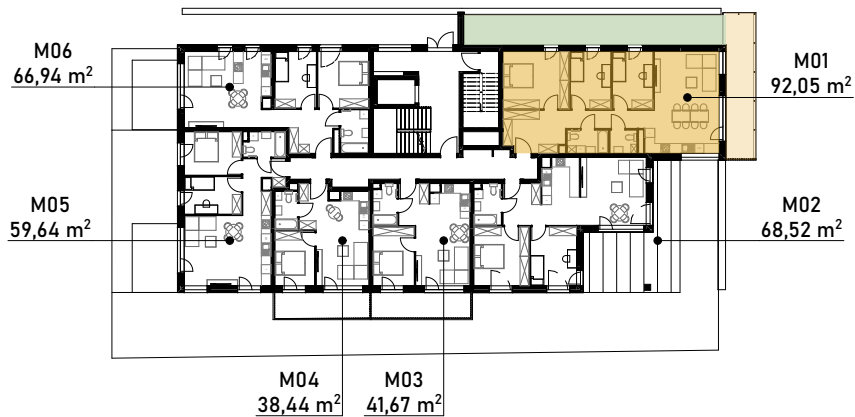

1. Niniejsza informacja nie stanowi oferty w rozumieniu przepisów kodeksu cywilnego.
2. Przedstawione rzuty mają charakter wyłącznie poglądowy. Podczas realizacji inwestycji niektóre szczegóły mogą ulec zmianie.
3. Powierzchnia użytkowa lokalu określona z dokładnością ±2%. Powierzchnia użytkowa może zmienić się nieznacznie na etapie realizacji inwestycji.