
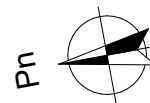


PARTER		
MIESZKANIE DWUPOKOJOWE A/0/3		
NUMER POMIESZCZENIA	NAZWA POMIESZCZENIA	POWIERZCHNIA (m <sup>2</sup> )
A/0/3/1	PRZEDPOKÓJ	5,50
A/0/3/2	ŁAZIENKA	3,21
A/0/3/3	POKÓJ (z aneksem kuchennym)	18,39
A/0/3/4	POKÓJ	14,88
<b>SUMA POWIERZCHNI</b>		<b>41,98</b>
POWIERZCHNIA TARASU PRZYLOKALOWEGO		<b>9,08</b>

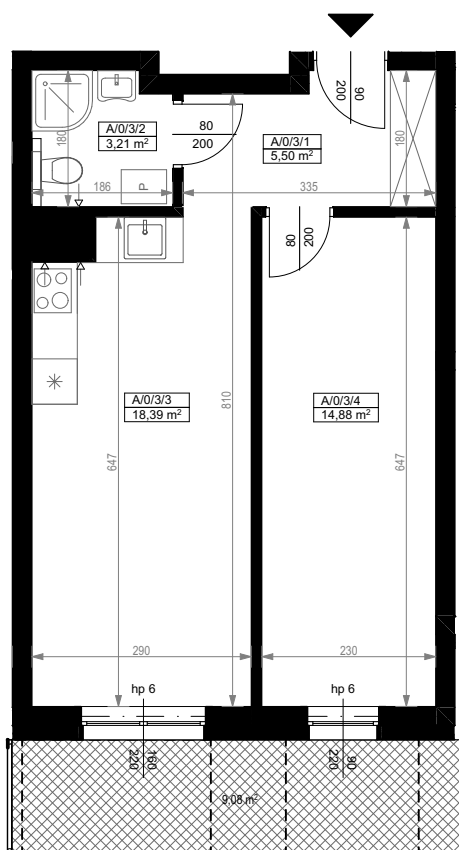


0 1 2 3 4 5 [m]

SKALA PODAWANA Z TOLERANCJĄ +/- 5%

Skala 1:100

ARANŻACJA LOKALU JEST POGLĄDOWA, STANOWI PRZYKŁADOWY MODEL FUNKCJONALNOŚCI I NIE STANOWI OFERTY W ROZUMIENIU KC.

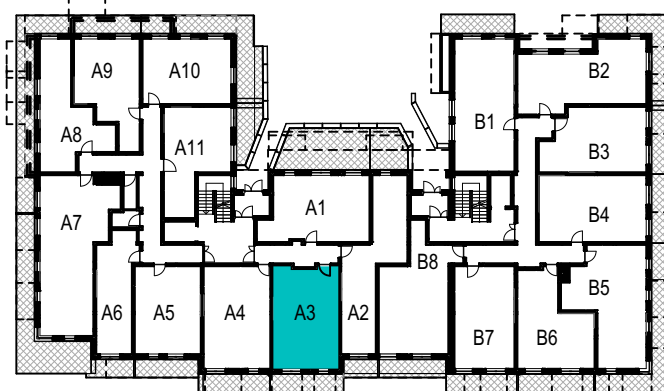

SCHEMAT ROZMIESZCZENIA LOKALI MIESZKALNYCH  
PARTER

