




BUDYNEK C3

LOKAL MIESZKALNY NR 72

POWIERZCHNIA 72.44 m<sup>2</sup>



OSIEDLE MOZAIKA

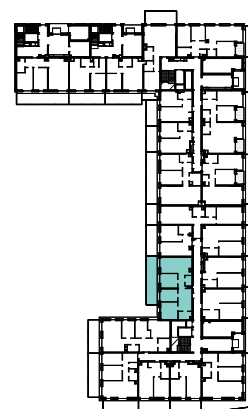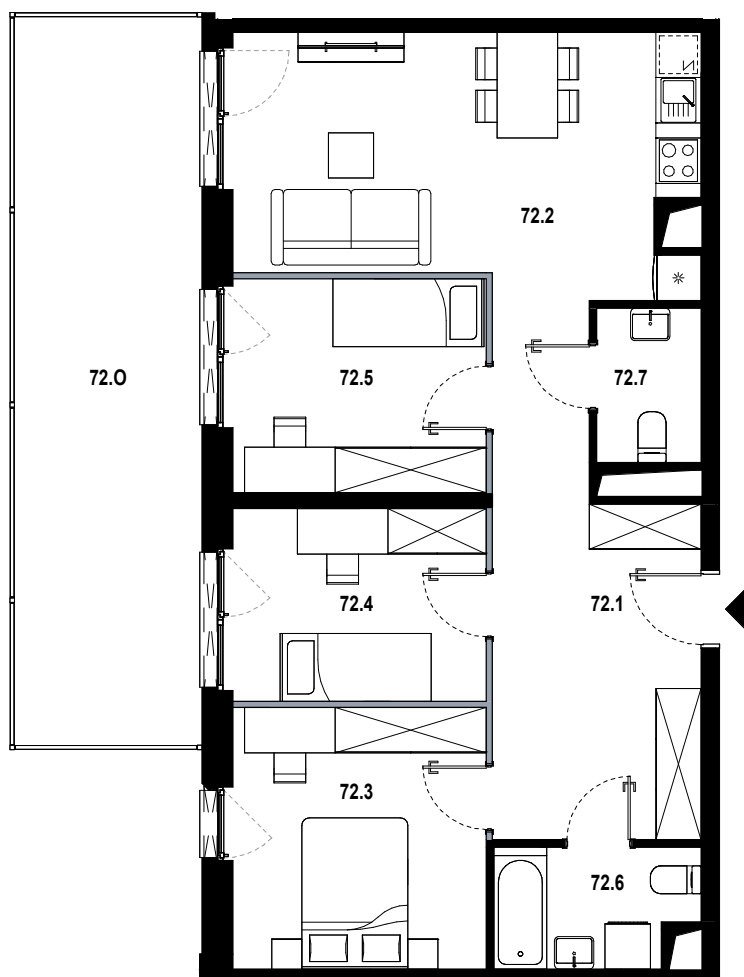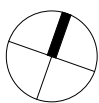

72.1	hol	15.70 m <sup>2</sup>
72.2	pokój dzienny z aneksem	20.23 m <sup>2</sup>
72.3	pokój	11.59 m <sup>2</sup>
72.4	pokój	8.54 m <sup>2</sup>
72.5	pokój	9.48 m <sup>2</sup>
72.6	wc	4.08 m <sup>2</sup>
72.7	wc	2.82 m <sup>2</sup>
72.0	ogródek	24.23 m <sup>2</sup>

■ ŚCIANKA DZIAŁOWA NADAJĄCA SIĘ DO DEMONTAŻU

ORIENTACJA MIESZKANIA:  
ZACHÓD

UL. PĘKOWICKA, 31-262 KRAKÓW

BUDYNEK C3

PARTER

SKALA 1:100

[www.osiedlemozaika.pl](http://www.osiedlemozaika.pl)

nr telefonu: +48 882 364 039

- Powierzchnia użytkowa obliczana została według normy PN-ISO 9836:2015-12.  
- Rzut mieszkania został sporządzony na podstawie projektu budowlanego. Zastrzega się możliwość zmian w układzie mieszkań i podanych powierzchniach, zgodnie z zapisami umowy deweloperskiej.  
- W związku z opracowaniem projektu wykonawczego, ze względów konstrukcyjnych, instalacyjnych i architektonicznych, mogą wystąpić zmiany w zakresie pionów i kominów oraz korekty otworów okiennych.