

A059

mieszkanie	2 pokoje z aneksem
klatka	A
nr lokalu	059
kondygnacja	5
piętro	4
loggia	3,00 m ²

oznaczenie pomieszczeń


01	przedpokój	4,41 m ²
02	pokój dzienny + aneks kuchenny	16,86 m ²
03	pokój	12,44 m ²
04	łazienka	4,25 m ²

suma pow. użytkowej 37,96 m²

powierzchnia pod ściankami nadającymi się do demontażu 1,47 m²

powierzchnia lokalu 39,43 m²

Powierzchnia lokalu obejmuje: (1) określenie projektowanej powierzchni użytkowej wg normy PN-ISO 9836:2015-12 oraz (2) powierzchnię elementów nadających się do demontażu. Szczegółowe zasady ustalenia powierzchni lokalu po jego wybudowaniu określa umowa. Powierzchnia lokalu może ulec zmianom w przypadkach określonych umową. Aranżacja ma charakter przykładowy, umeblowanie nie stanowi wyposażenia lokalu

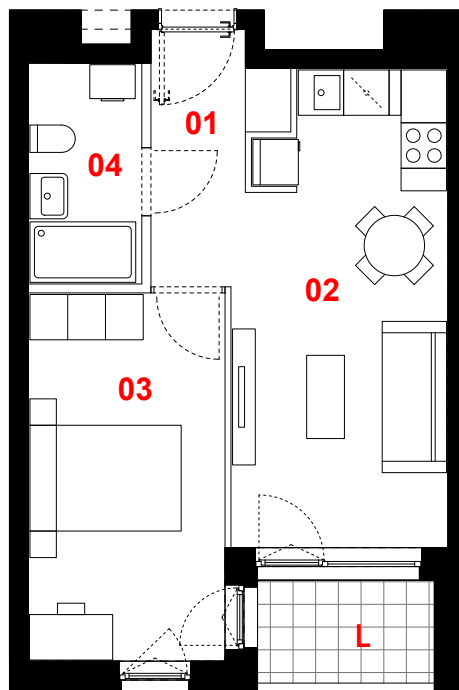

0 1m 2m 3m



skala 1:100

— ściany działowe
— konstrukcja i szachty instalacyjne

PROFBUD

biuro@profbud.info

JA2PLUS PRACOWNIA ARCHITEKTONICZNA