





Osiedle
Sfera

Biuro sprzedaży
Ul. Oleńki, 05-090 Dawidy Bankowe

+48 539 610 277
+48 539 610 278
biuro@osiedlesfera.pl
www.osiedlesfera.pl



KG
GROUP

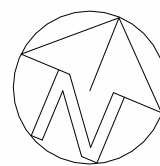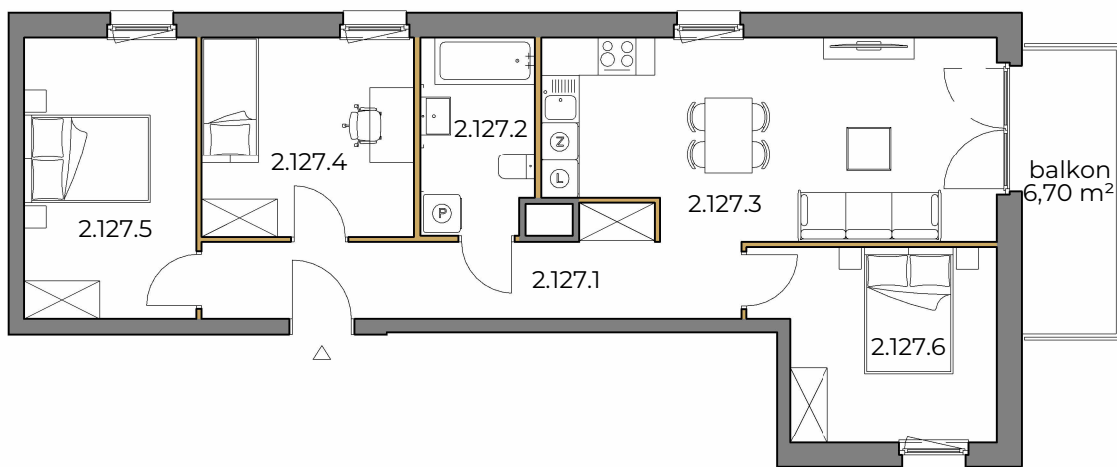

0 1m 2m 3m

SKALA 1:120



Numer	Nazwa	Powierzchnia
2.127.1	hol	11,14 m ²
2.127.2	łazienka	5,61 m ²
2.127.3	pokój z aneksem	22,13 m ²
2.127.4	pokój	10,62 m ²
2.127.5	pokój	12,26 m ²
2.127.6	pokój	10,97 m ²
SUMA:		72,73 m ²

PIĘTRO 2

NUMER MIESZKANIA
127

POWIERZCHNIA MIESZKANIA
72,73 m²

- POWIERZCHNIA UŻYTKOWA OBLICZANA WEDŁUG NORMY PN-ISO 9836:2022-07 - STAN WYKOŃCZONY PRZYJĘTY ZGODNIE ZE STANDARDEM WYKONANIA BUDYNKU I ZAPISAMI UMOWY DEWELOPERSKIEJ.
- RZUT MIESZKANIA ZOSTAŁ SPORZĄDZONY NA PODSTAWIE PROJEKTU BUDOWLANEGO, ZASTRZEŻA SIĘ MOŻLIWOŚĆ ZMIAN W UKŁADZIE MIESZKAN I PODANYCH POWIERZCHNIACH, ZGODNIE Z ZAPISAMI UMOWY DEWELOPERSKIEJ.
- W ZWIĄZKU W OPRACOWYWIANIEM PROJEKTU WYKONAWCZEGO ZE WZGLĘDÓW KONSTRUKCYJNYCH, INSTALACYJNYCH I ARCHITEKTONICZNYCH MOGA WYSTĄPIĆ ZMIANY W ZAKRESIE PIONÓW I KOMINÓW ORAZ KOREKTY OTWORÓW OKIENNYCH.

B2STUDIO