

SŁONECZNA ARAKOWA

ZAMIENIE

SPRZEDAŻ:



BIURO CENTRALNE
AL. NIEPODLEGŁOŚCI 54, 02-626 WARSZAWA
www.makdom.pl


INWESTOR:

MD-WZA sp. z o.o.

PROJEKTANT:



SCHEMAT KONDYGNACJI

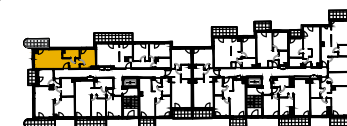

NUMER MIESZKANIA

39

PIĘTRO

PIĘTRO 2

BUDYNEK

1

KLATKA

B

MIESZKANIE

2 POKOJOWE

POWIERZCHNIA MIESZKANIA


37,62m²

DATA SPORZĄDZENIA:


18.09.2024

SKALA RYSUNKU

0 1 2 3m

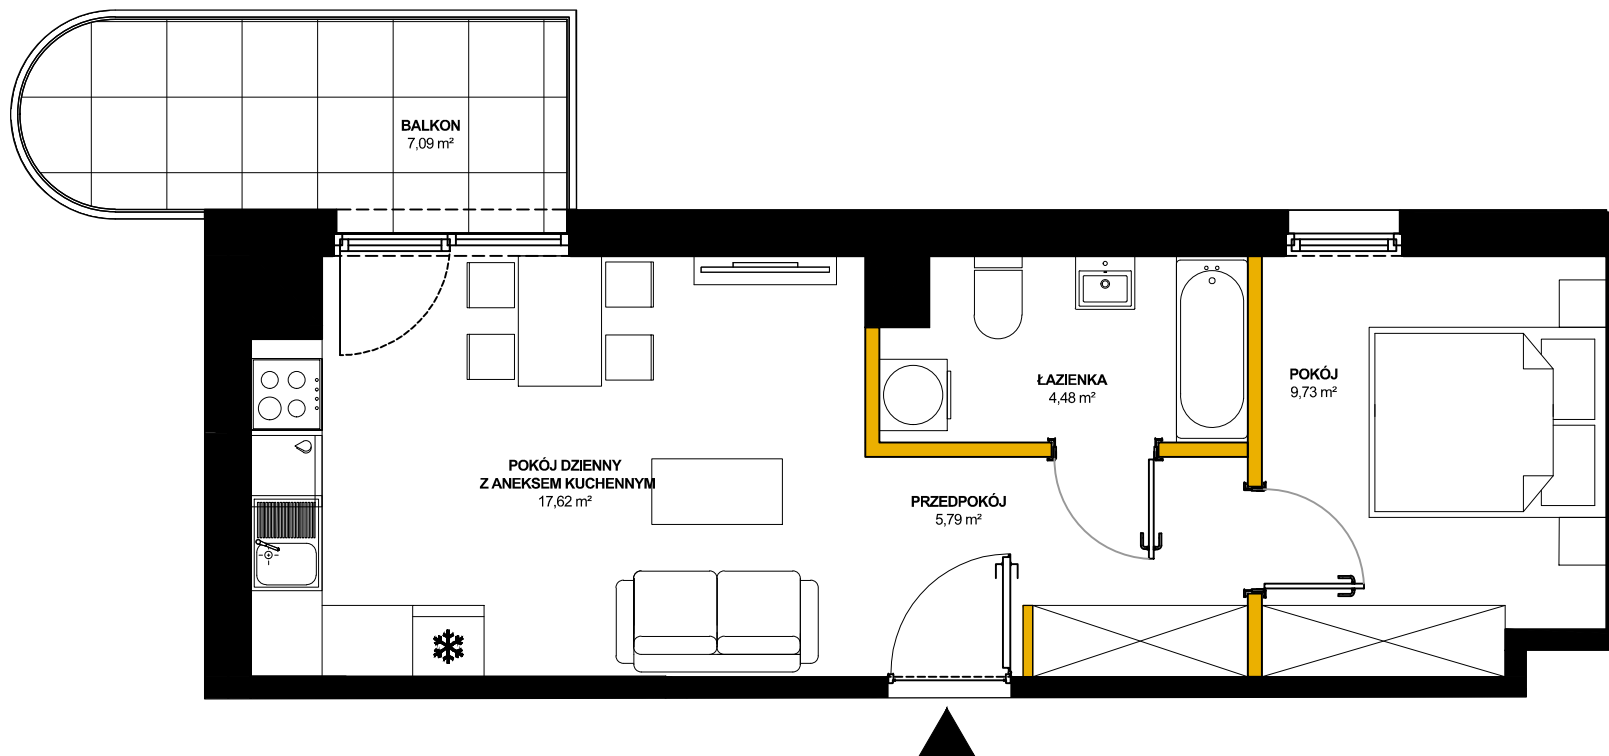

LEGENDA :

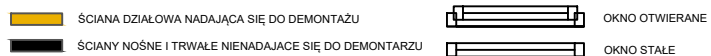

UWAGI :

1. POWIERZCHNIE UŻYTKOWĄ POMIESZCZEŃ POLICZONO WG NORMY PN-ISO 9836.
2. WSZYSTKIE WYMIARY I POWIERZCHNIE PODANO NA PODSTAWIE PROJEKTU WYKONAWCZEGO, ŚCIANY W STANIE WYKOŃCZENIOWYM
3. PRZYJĘTO TYNK GRUBOŚCI 1,5 CM.
4. KARTA KATALOGOWA POKAZUJE PRZYKŁADOWĄ ARANŻACJĘ