


OSIEDLE _____ SENZA

MARVIPOL
development

BUDYNEK **3D**

PIĘTRO **PARTER**


NUMER LOKALU **M4**

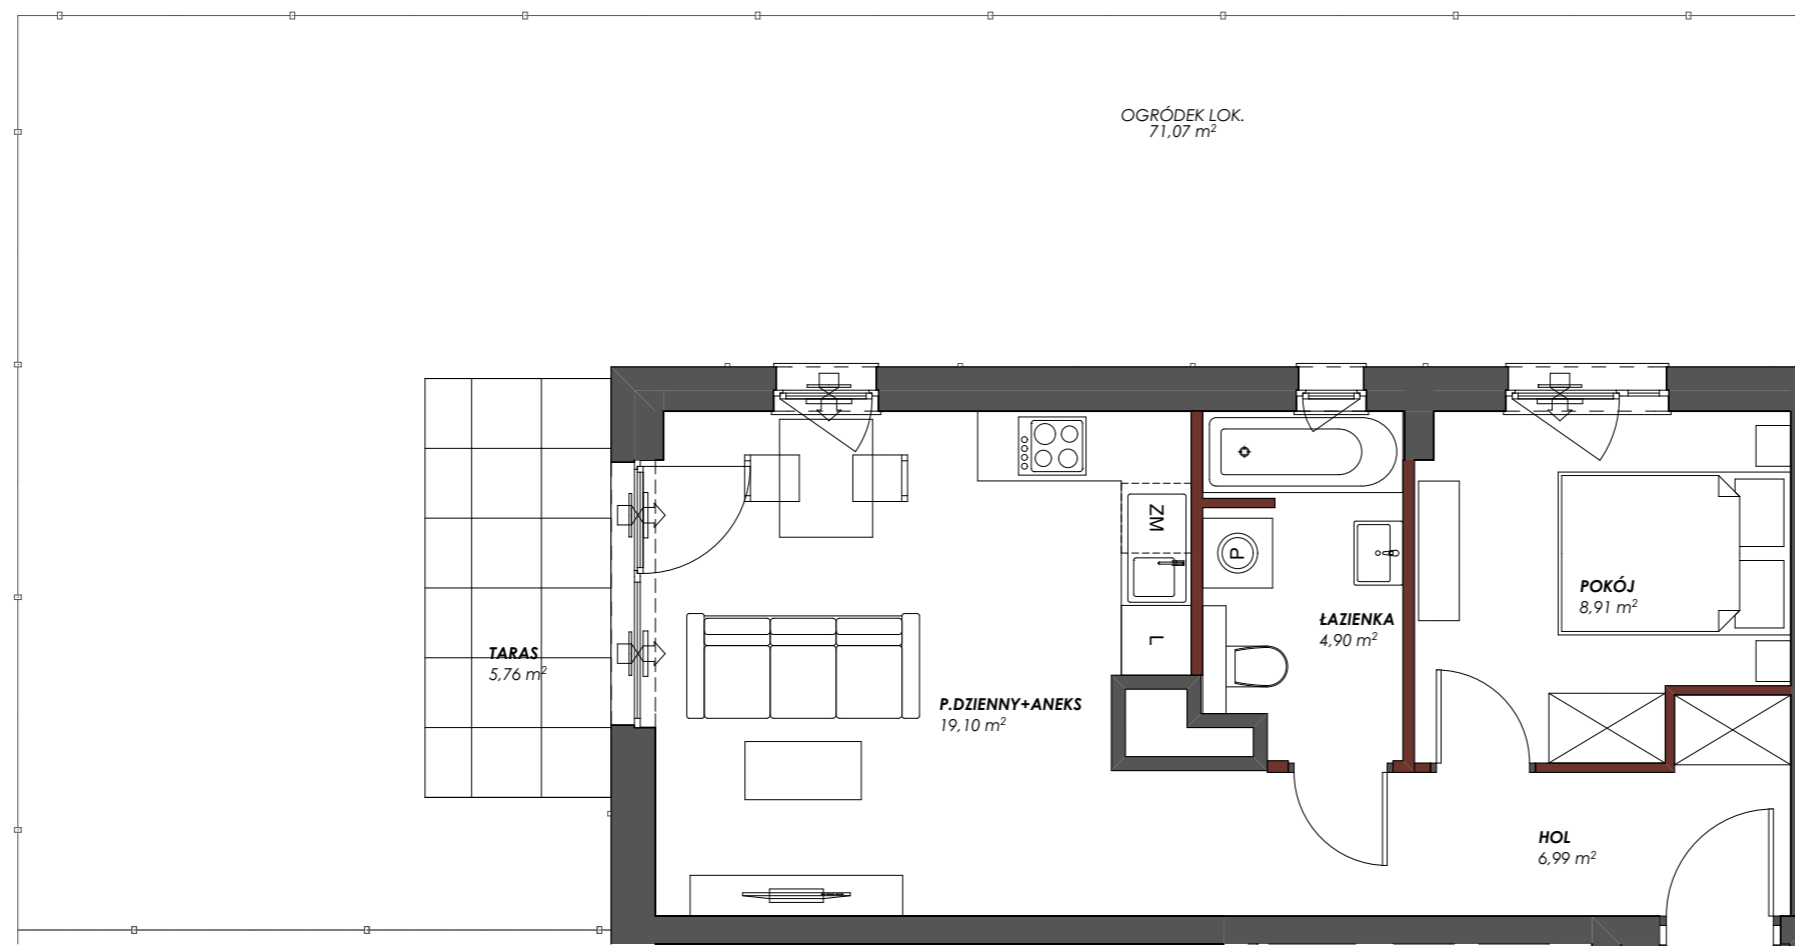

P. DZIENNY Z ANEKSEM	19,10 m²
POKÓJ	8,91 m²
HOL	6,99 m²
ŁAZIENKA	4,90 m²
POW. UŻYTKOWA	39,90 m²
TARAS	5,76 m²
OGRÓDEK LOK.	71,07 m²

Przedstawiona na rzucie aranżacja ma charakter poglądowy


LOKALIZACJA APARTAMENTU

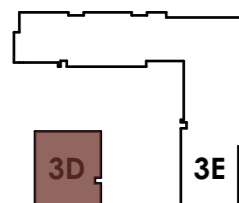

BUDYNEK



RZUT

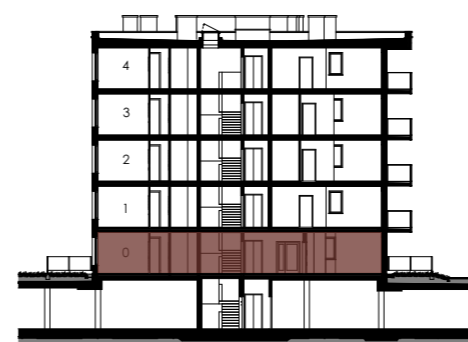

PIĘTRO

Powierzchnia użytkowa lokalu została określona w oparciu o Rozporządzenie z dnia 11 września 2020 roku w sprawie szczegółowego zakresu i formy projektu budowlanego (Dz.U. 2020 poz. 1609) z uwzględnieniem Normy PN-ISO 9836:2015-12

— ściany działowe
— szachty, ściany nośne i międzylokalowe

AKTUALIZACJA 31.10.2024