

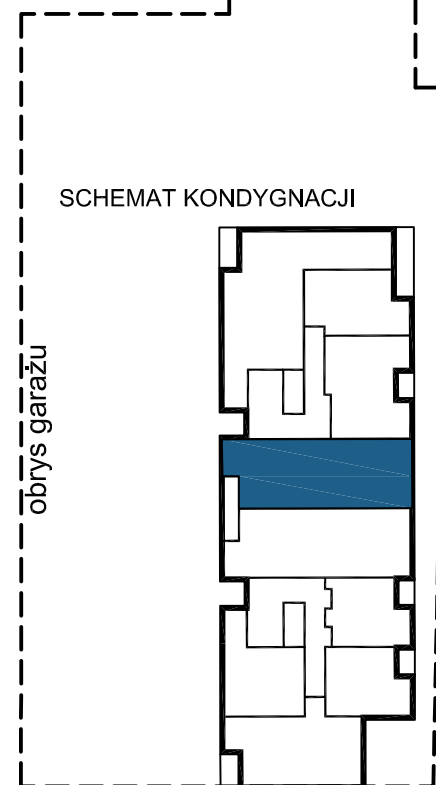


os. Bohaterów Września 86A

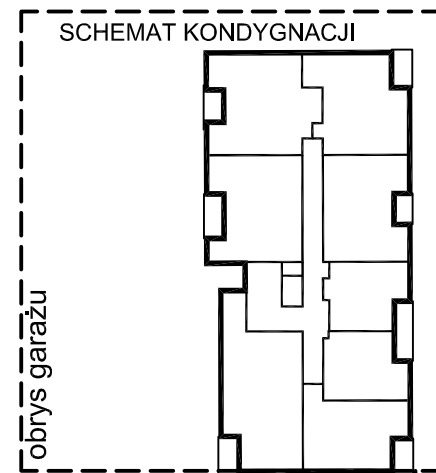



os. Bohaterów Września 86

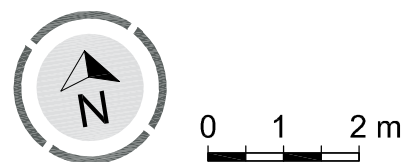

IB INTER-BUD
DEVELOPER



SCHEMAT OSIEDLA

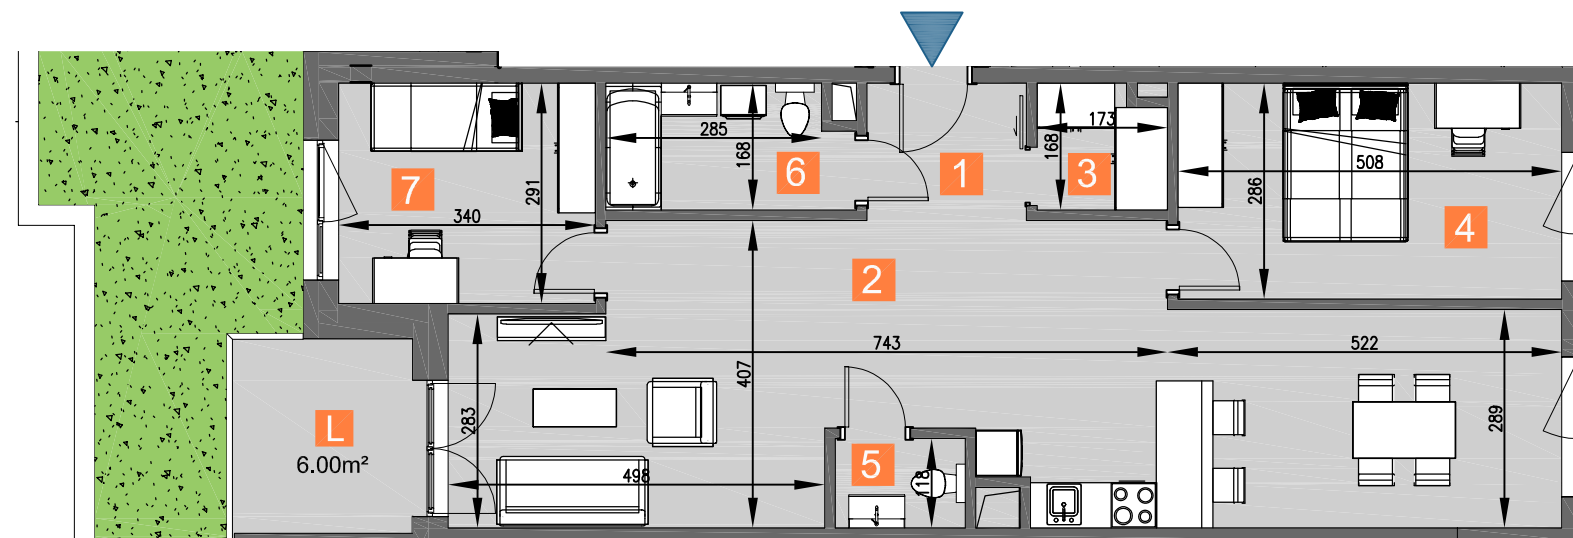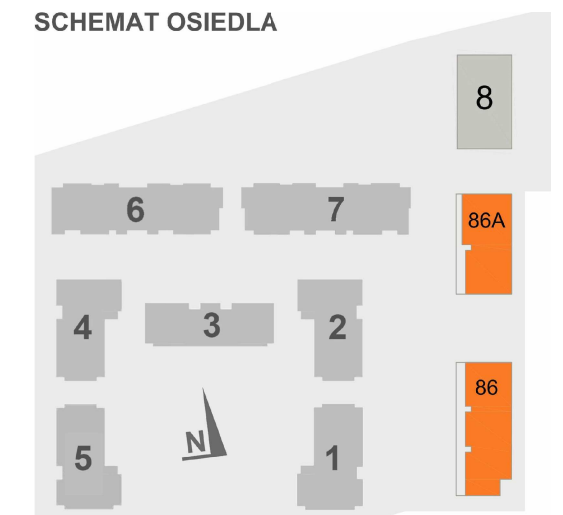

1	przedpokój	3.69 m ²
2	pokój dzienny z aneksem kuchennym	48.15 m ²
3	garderoba	2.72 m ²
4	pokój	14.49 m ²
5	wc	2.03 m ²
6	łazienka	5.26 m ²
7	pokój	9.89 m ²
suma powierzchni:		86.23 m ²

1. Wymiary pomieszczeń, lokalizację pionów sanitarnych i inne podano na podstawie projektu budowlanego. W trakcie realizacji mogą wystąpić różnice w stosunku do stanu wynikającego z projektu, związane ze specyfiką prac budowlanych.

2. Wymiary są obliczone w świetle pionowych przegród w stanie wykończonym, przy uwzględnieniu tynków i okładzin o grubości 1,0 cm na poziomie podłogi, bez uwzględnienia listew przypodłogowych, progów itp.

3. powierzchnia użytkowa lokali oraz pomieszczeń określona jest na podstawie Rozporządzenia Ministra Transportu, Budownictwa i Gospodarki Morskiej z dnia 25.04.2012 r. w sprawie szczegółowego zakresu i formy projektu budowlanego (z późn. zmianami), z uwzględnieniem normy PN-ISO 9836:1997.

4. Przedstawiona aranżacja lokalu jest przykładowa (standard oferowany do sprzedaży nie obejmuje mebli, wykończenia podłóg, wyposażenia kuchni, łazienki itp.), ma wyłącznie charakter informacyjno-poglądowy i nie stanowi oferty w rozumieniu Kodeksu Cywilnego.