

2 pokoje z aneksem | 46.47 m²


Budynek **A**
Mieszkanie **85**
Piętro **5**
Liczba pokoi **2**

Zestawienie powierzchni

Powierzchnia użytkowa	46.47 m ²
Pow. ścian do demontażu	1.03 m ²
Powierzchnia łączna	47.50 m ²

Zestawienie pomieszczeń

hol	6.99 m ²
pokój z aneksem	25.30 m ²
pokój	9.89 m ²
łazienka	4.29 m ²
balkon	4.16 m ²

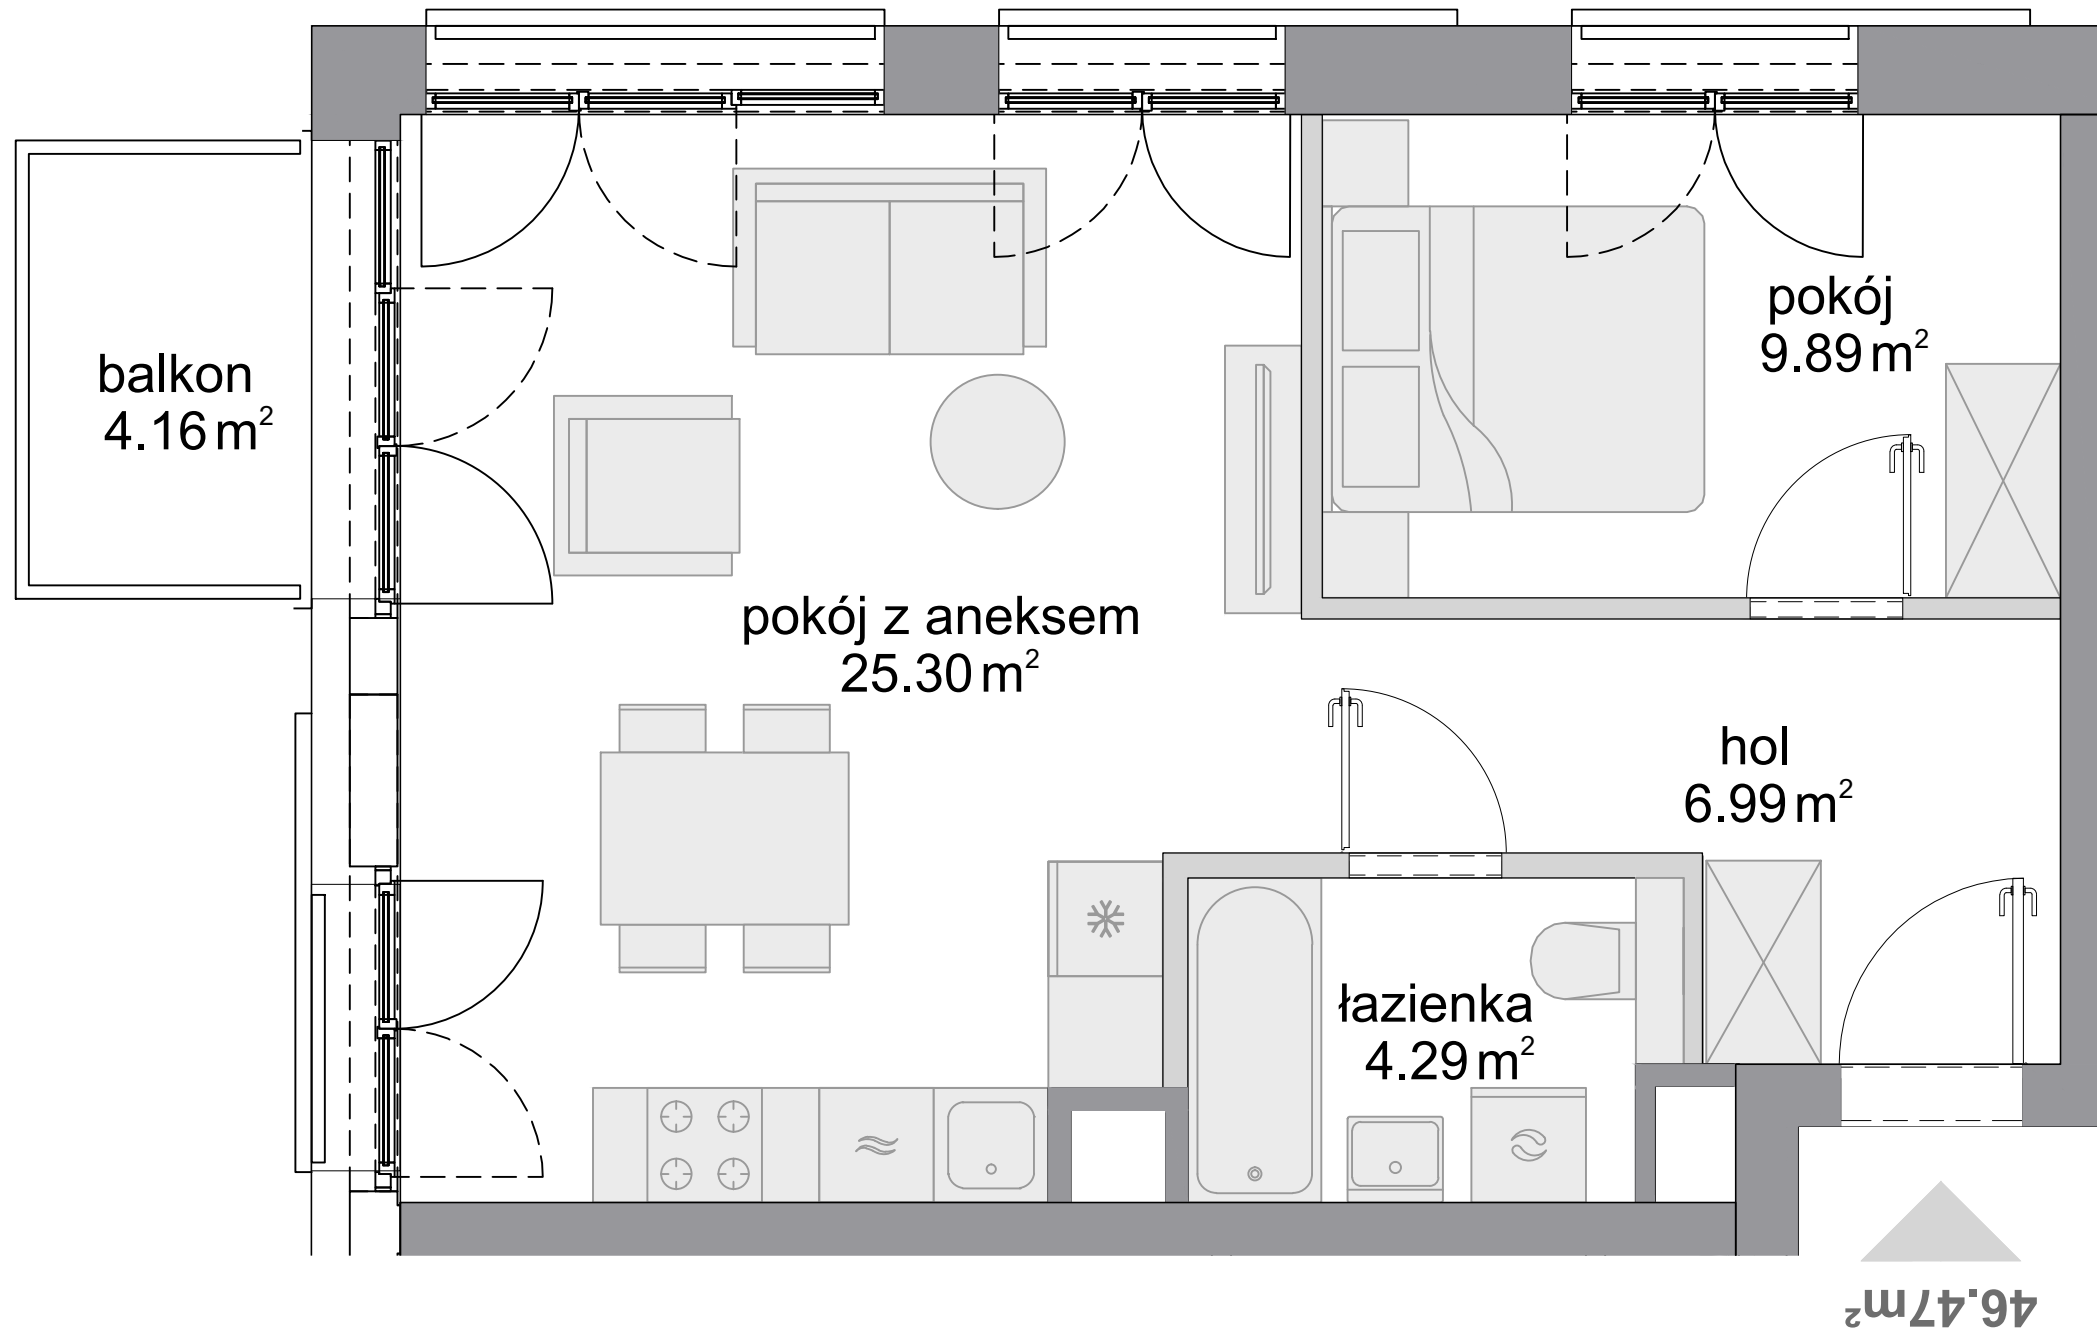


Schemat budynku


ul. Posag 7 Panien



ul. Karola Taylora

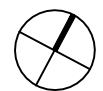

SKALA:

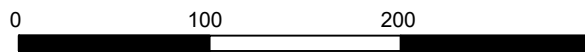

■ ściany niedemontowalne

■ ściany z możliwością demontażu

