
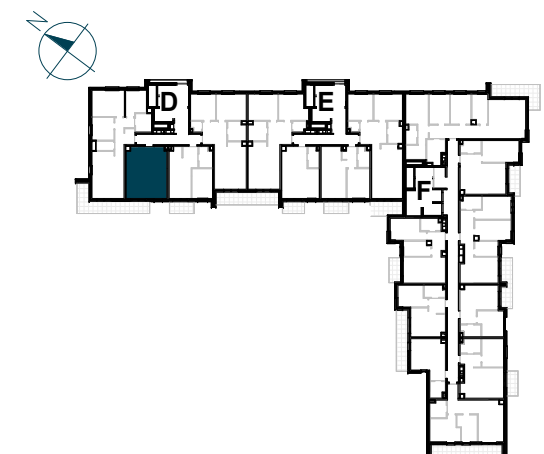


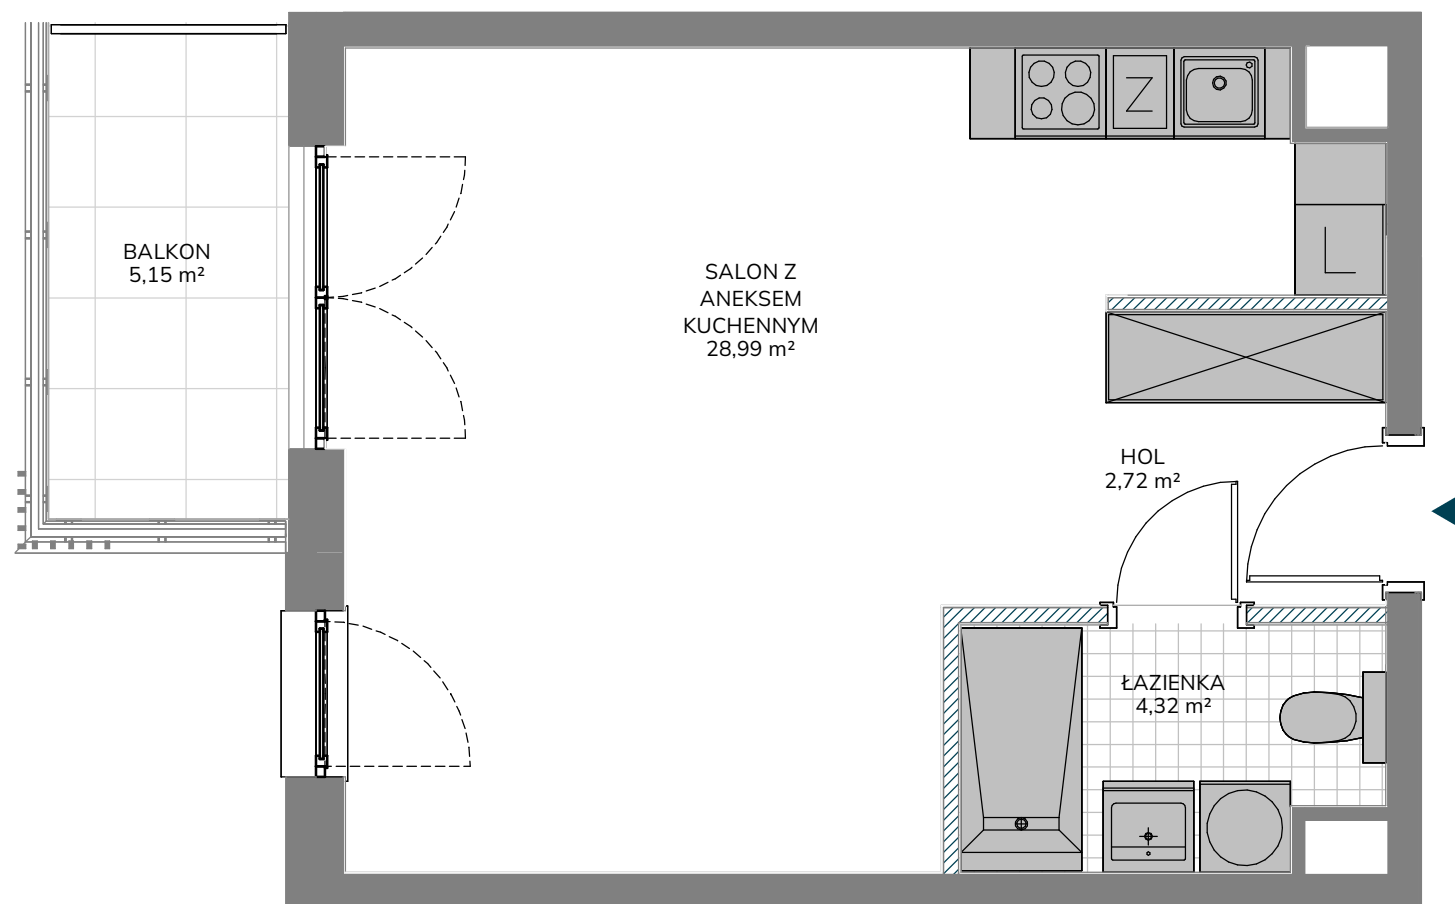

NR LOKALU MIESZKALNEGO	D/17
KLATKA	D
PIĘTRO	4
LICZBA POKOI	1

ZESTAWIENIE POWIERZCHNI	
HOL	2,72 m²
SALON Z ANEKSEM KUCHENNYM	28,99 m²
ŁAZIENKA	4,32 m²

POWIERZCHNIA UŻYTKOWA LOKALU MIESZKALNEGO	36,03 m²
--	----------

POWIERZCHNIA POD ŚCIANKAMI DZIAŁOWYMI	0,79 m²
--	---------

POWIERZCHNIA LOKALU MIESZKALNEGO	36,82 m²
BALKON	5,15 m²