


GDAŃSK, UL. GUDERSKIEGO 1 BUDYNEK E
 LOKAL MIESZKALNY NR 27
 PU = 40,15 m²

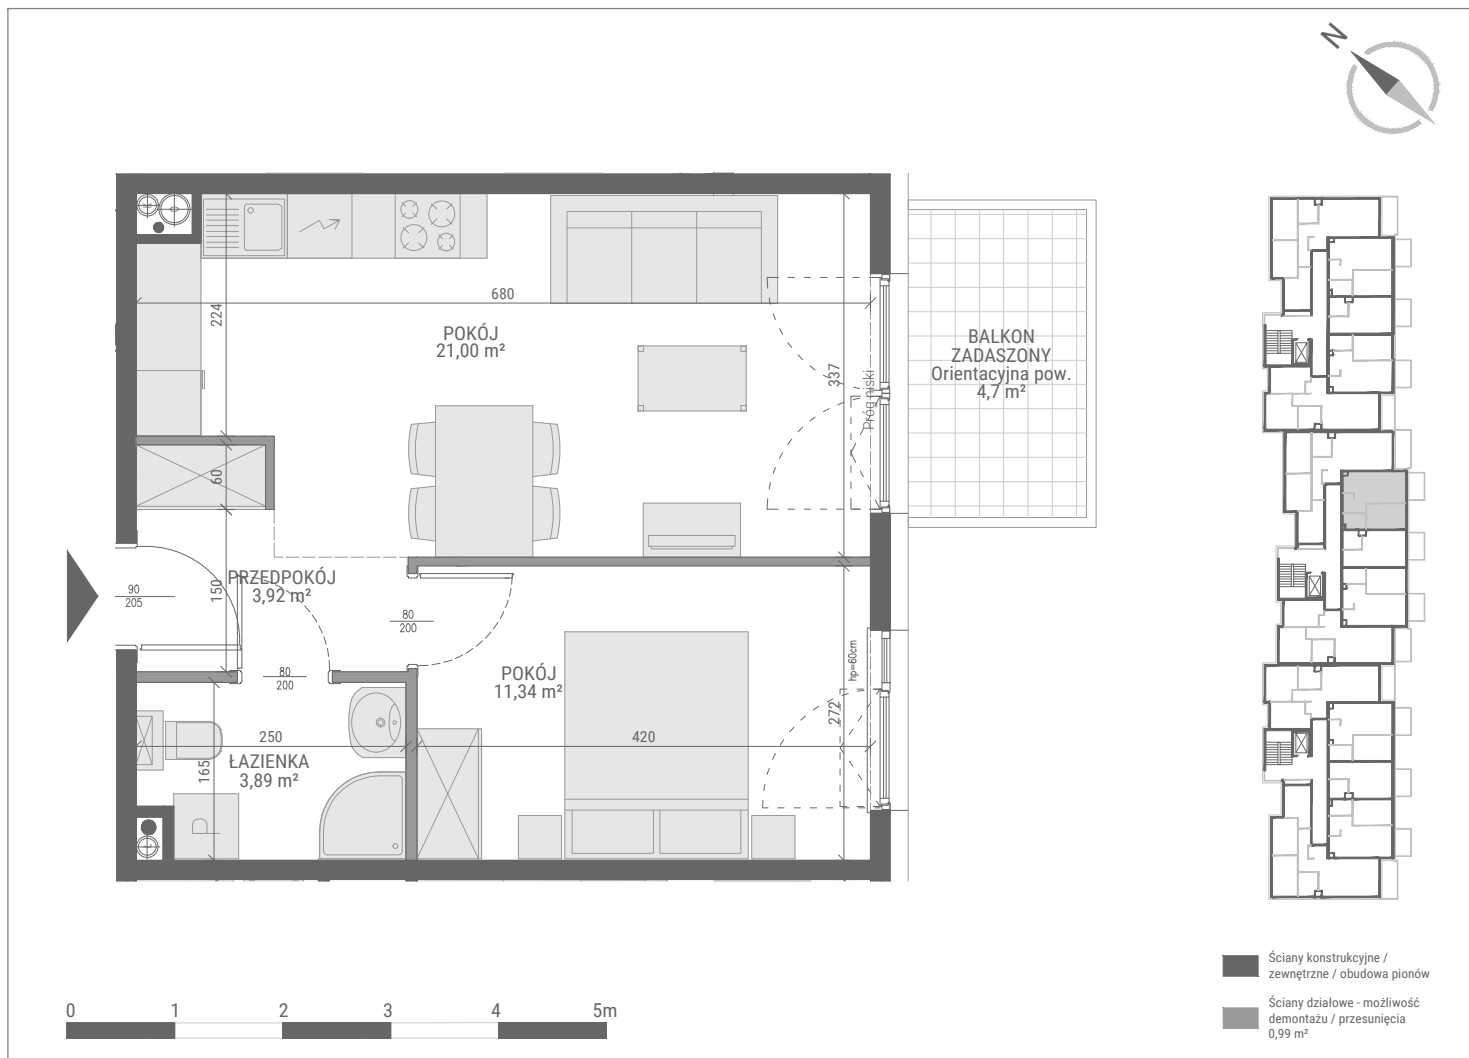

1 PIĘTRO | KLATKA 2 | BUDYNEK E

1. POKÓJ Z ANEKSEM KUCHENNYM	21,00 m ²
2. POKÓJ	11,34 m ²
3. PRZEDPOKÓJ	3,92 m ²
4. ŁAZIENKA	3,89 m ²

40,15 m²

Wszystkie informacje dotyczące poszczególnych nieruchomości, budynków, mieszkań, lokali usługowych, pomieszczeń, jak też inne informacje i materiały promocyjne udostępniane przez Dewelopera, w tym prezentowane wizualizacje i opisy realizowanych i/lub planowanych inwestycji mają wyłącznie charakter poglądowy, służąc jedynie do celów reklamowych i nie stanowią oferty handlowej w rozumieniu art. 66 oraz art. 611 Kodeksu cywilnego, czy też w szczególności zapewnienia w myśl art. 5561 §2 Kodeksu cywilnego. Zastrzegamy się, iż podczas realizacji mogą nastąpić zmiany lub modyfikacje w szczególności w zakresie architektury, zagospodarowania terenu, udostępnianych informacji i materiałów promocyjnych (w tym wizualizacji), wykorzystywanych materiałów budowlanych oraz odstępowstwa w kolorach, błędów i pominięć. Wszystkie udostępniane przez Dewelopera teksty, wizualizacje oraz pozostałe informacje i materiały promocyjne są chronione przez prawo autorskie. Powielanie, rozpowszechnianie czy też każdorazowe użycie bez uprzedniej zgody przez Rutkowski Group sp. z o.o. jest niedozwolone.

Salon sprzedaży

Gdańsk, ul. Węgrzyzna 4/U4
tel. 726 722 726

www.rutkowski development.pl