
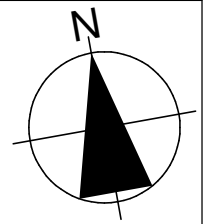


ZESPÓŁ BUDYNKÓW MIESZKALNYCH WIELORODZINNYCH
ŁÓDŹ, UL. KILARA 11

Rysunek przedstawia stan projektowany, wszelkie wymiary potwierdzić z natury.
 Wielkość poszczególnych pomieszczeń oraz całkowita powierzchnia lokalu mogą ulec niewielkim zmianom w trakcie realizacji budynku. Na wszelkie zmiany architektoniczne, konstrukcyjne i instalacyjne należy uzyskać zgodę projektanta.
 Wymiarowano w świetle surowych ścian, bez tynków i okładzin.
 Powierzchnie pomieszczeń podano w świetle otynkowanych ścian wewnętrznych.
 Wymiary otworów drzwiowych podane są w świetle przejścia, w nawiasie wymiar otworu w murze.
 Wymiary otworów okiennych podane są w świetle muru, hp to wysokość podokiennika.
 Rozmieszczenie wyposażenia przedstawione jest jako przykładowe.

Niniejsze rzuty i wizualizacje nie stanowią oferty handlowej w rozumieniu Kodeksu Cywilnego (Dz. U. Nr 16 z 1966 r. poz. 93 z późn. zm.)

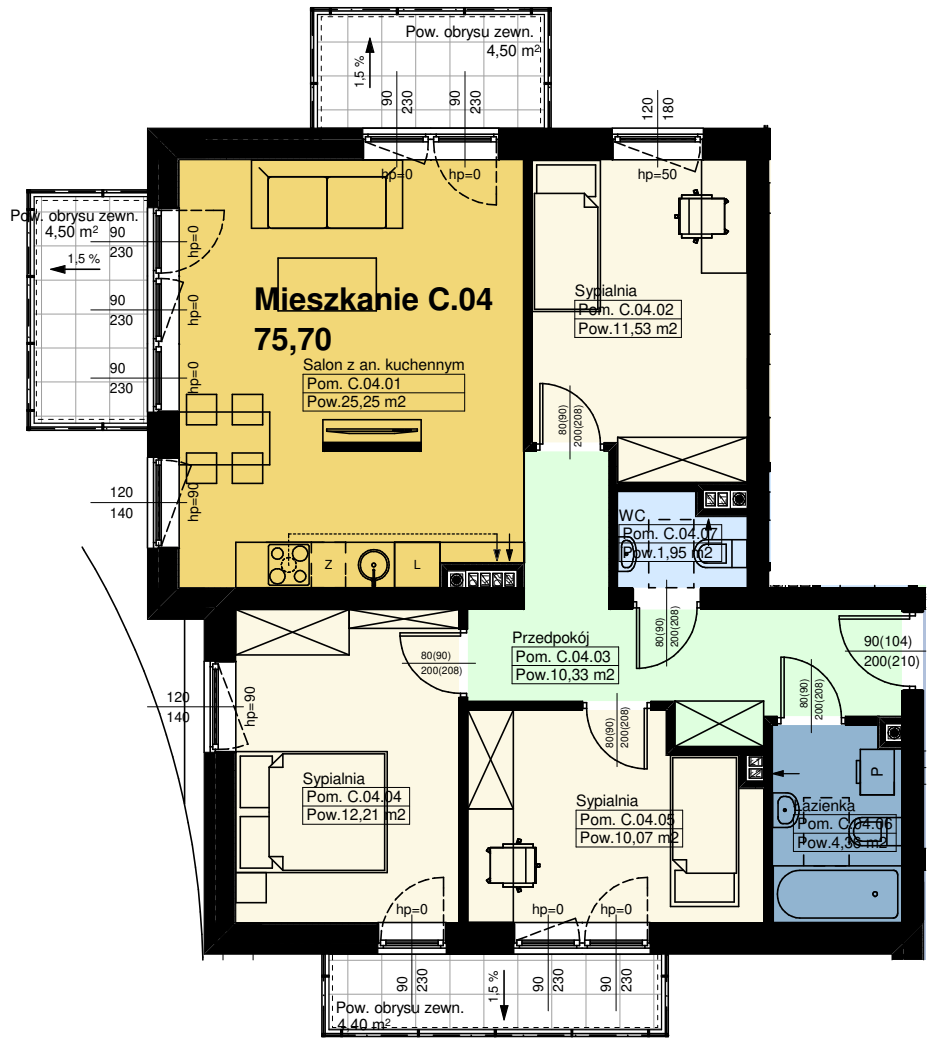

TRIO PARK

developeur:
MAXBUD NOVEO sp. o o.o. sp. k.
 ul. Jasińskiego 26A lok. 1, 91-493 Łódź
 NIP: 7262657957

biuro sprzedaży:
 tel.: 784-611-377, 501-704-580
 e-mail: biuro@maxbudnoveo.pl
www.maxbudnoveo.pl

projekt:
RAFAŁ LAMORSKI
 A R C H I T E K T
 tel. 604 397 771, e-mail: lamorski@gmail.com

numer: **MIESZKANIE C.04**
 skala: **1:100**
PIĘTRO 2
 02.06.2020