

3 pokoje z aneksem | 61.07 m²

Budynek A
Mieszkanie 267
Piętro 0
Liczba pokoi 3

Zestawienie powierzchni



Powierzchnia użytkowa	61.07 m ²
Pow. ścian do demontażu	1.94 m ²
Powierzchnia łączna	63.01 m ²

Zestawienie pomieszczeń

hol	2.51 m ²
pokój z aneksem	20.78 m ²
łazienka	3.76 m ²
pokój	14.84 m ²
pokój z aneksem	13.49 m ²
wc	1.88 m ²
korytarz	3.81 m ²
ogródek	33.93 m ²
ogródek	7.92 m ²

Schemat budynku

ul. Posag 7 Panien

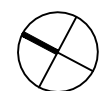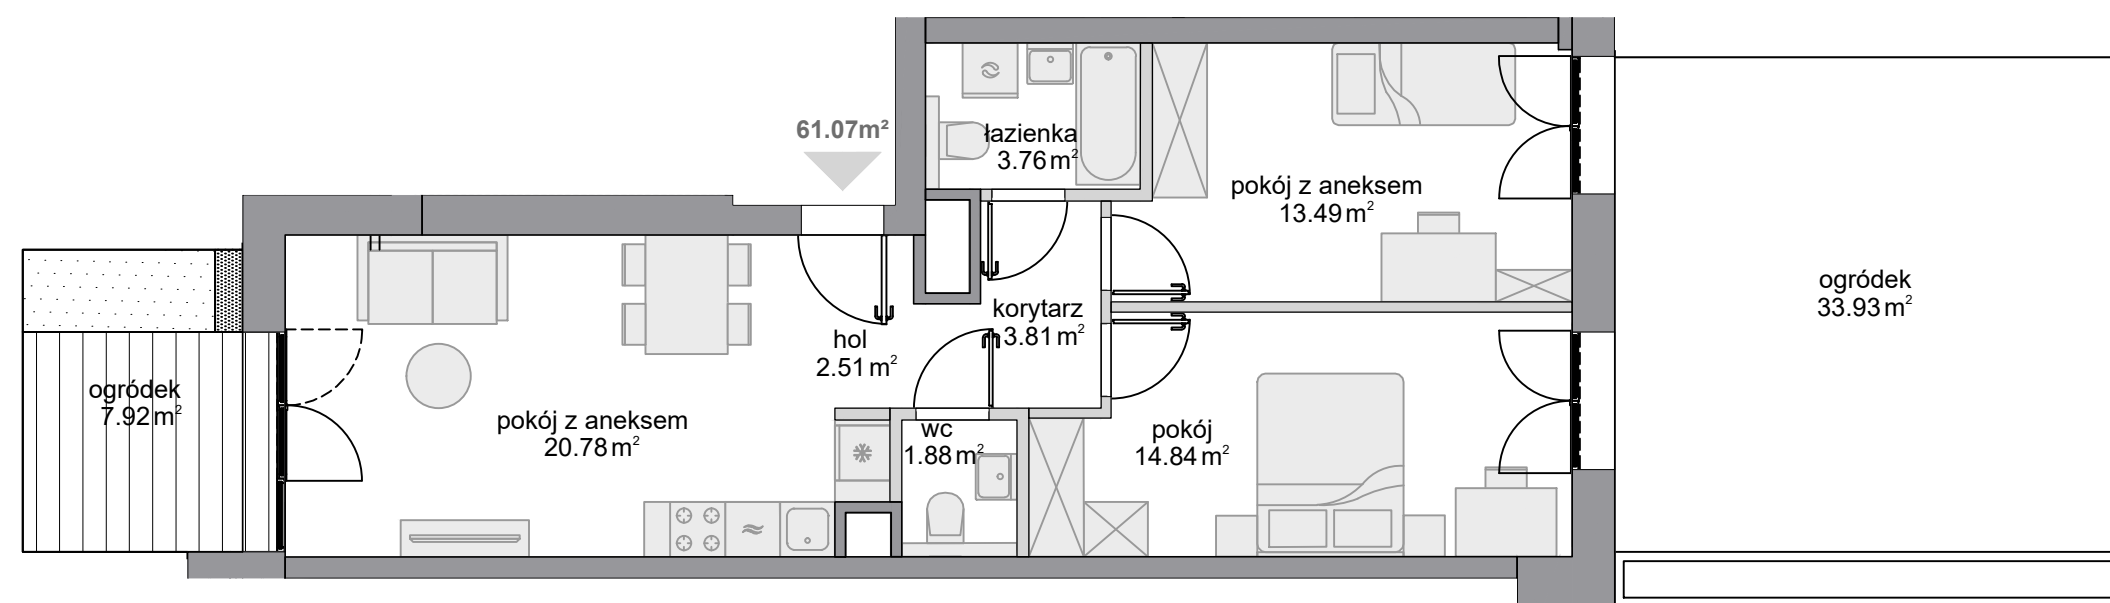

SKALA: 0 100 200

■ ściany niedemontowalne

■ ściany z możliwością demontażu

KARTA KATALOGOWA OPRACOWANA NA PODSTAWIE PROJEKTU BUDOWLANEGO, W LOKALACH MOGĄ WYSTĄPIĆ ZMIANY WPROWADZONE NA ETAPIE PROJEKTU WYKONAWCZEGO. WYMIARY I POWIERZCHNIE SĄ LICZONE WEDŁUG ROZPORZĄDZENIA MINISTRA ROZWOJU Z DNIA 11 WRZEŚNIA 2020 R. W SPRAWIE SZCZEGÓŁOWEGO ZAKRESU I FORMY PROJEKTU BUDOWLANEGO, ZGODNIE Z ZASADAMI ZAWARTYMI W POLSKIEJ NORMIE PN-ISO 9836:2022-07. OSTATECZNA POWIERZCHNIA ZOSTANIE OBLICZONA NA PODSTAWIE POMIARU POWYKONAWCZEGO, ZGODNIE Z POWYŻEJ WYMIENIONĄ NORMĄ. ARANŻACJA MIESZKANIA (T.J. DRZWI WEWNĘTRZNE, MEBLE, SPRZĘT AGD I RTV) MA CHARAKTER POGLĄDOWY I NIE STANOWI WYPOSAŻENIA LOKALU W STANDARDZIE OFEROWANYM DO SPRZEDAŻY. POMIARÓW POD ZAKUP MEBLI URZĄDZEŃ I WYPOSAŻENIA NALEŻY DOKONAĆ Z NATURY, PO ZAKOŃCZENIU REALIZACJI.