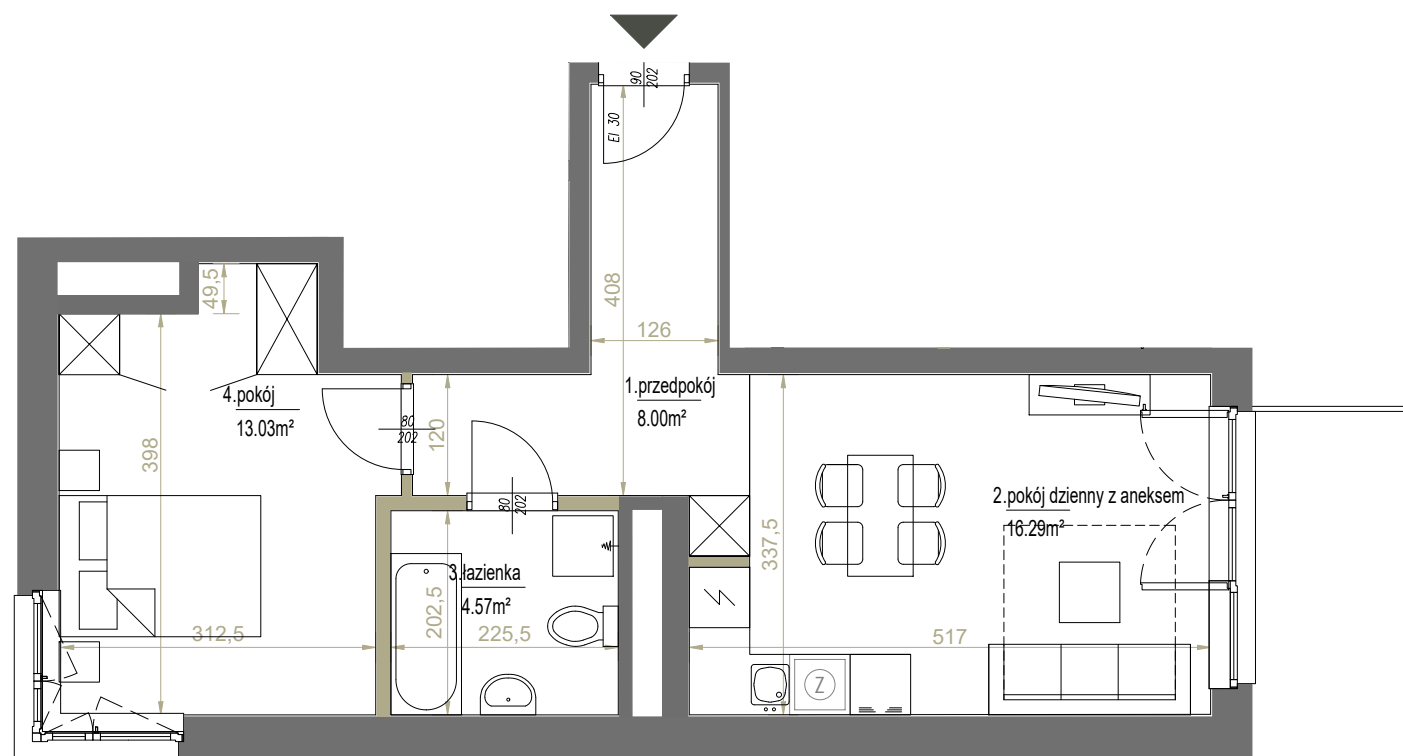


11.

PODEDWORZE

Lokal mieszkalny nr **M08**Powierzchnia **41,89 m²**Piętro **2**Pokoje **2**


Zestawienie powierzchni

1. Przedpokój	8.00 m ²
2. Pokój dzienny z aneksem	16.29 m ²
3. Łazienka	4.57 m ²
4. Pokój	13.03 m ²

loggia ~5.23 m²

SKALA: 1:75

ściany działowe

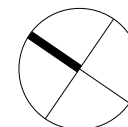

westa 
INVESTMENTS

ADRES INWESTYCJI ul. Podedworze 11 w Krakowie, www.westa-mieszkania.pl
BIURO SPRZEDAŻY +48 789 409 732, +48 503 903 675, sprzedaz@westainvestments.com.pl

Niniejsza karta ma charakter poglądowy i przedstawia przykładową aranżację lokalu. Rzut lokalu został przygotowany na potrzeby rezerwacji mieszkania. Ostateczna powierzchnia użytkowa lokalu ustalona będzie w trakcie pomiaru powykonawczego wg. PN-ISO 9836.

POŁOŻENIE NA KONDYGNACJI

