

# PIOTRA4

**112.15 M<sup>2</sup>** **115.76 M<sup>2</sup>**

POWIERZCHNIA UŻYTKOWA

POWIERZCHNIA SPRZEDAŻOWA

**4**


PIĘTRO

**B**

KLATKA

**5.B.2**

NR MIESZKANIA

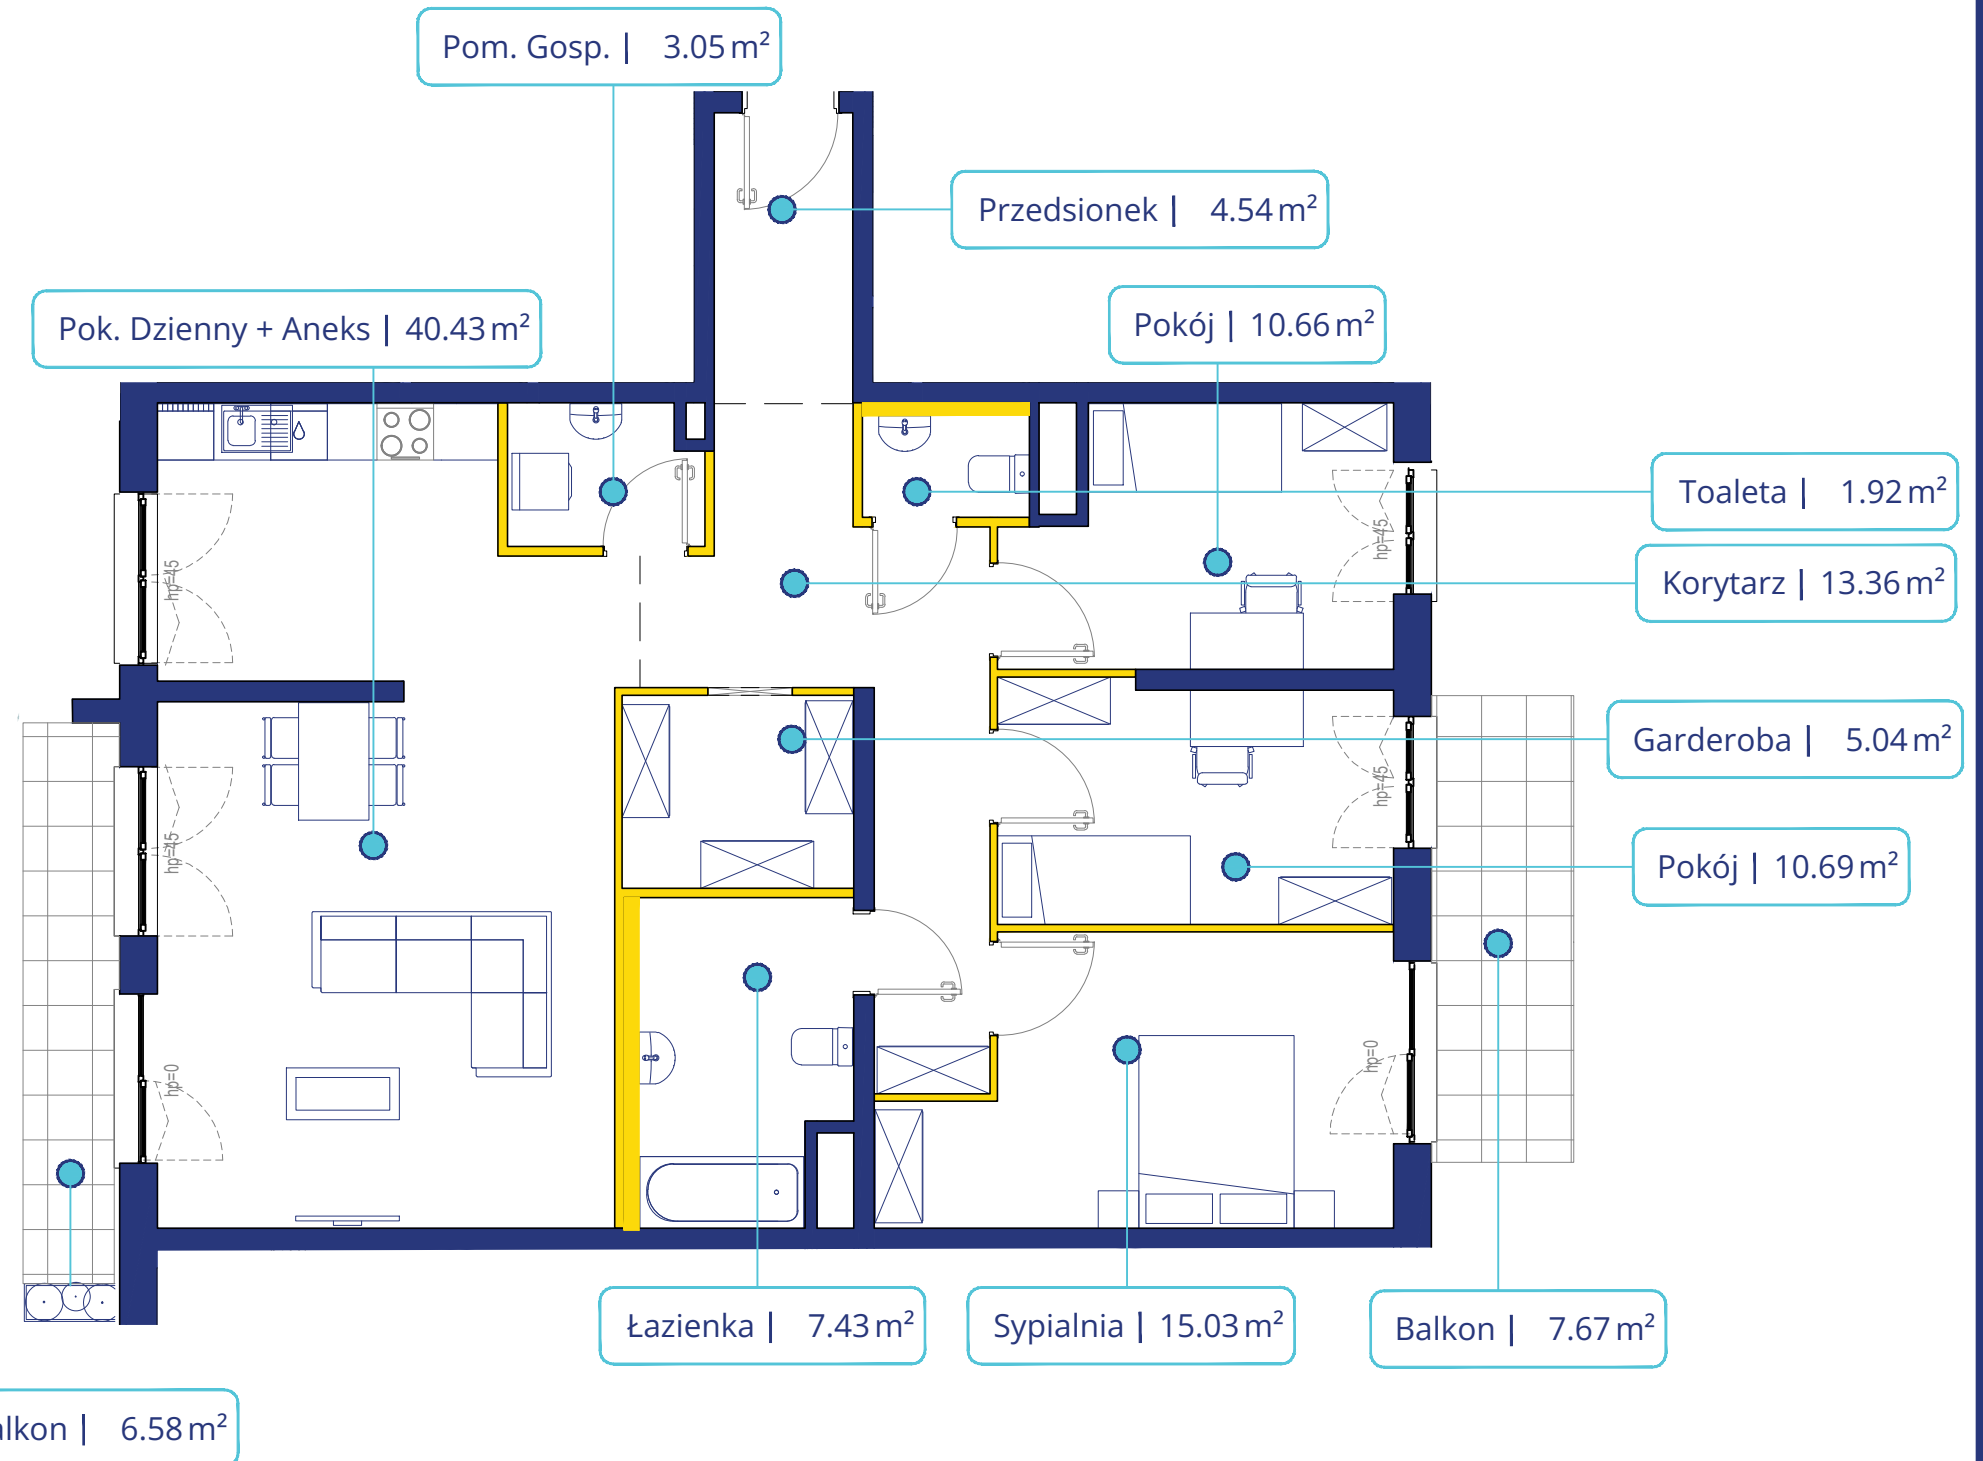

**FLORA**

ul. Hryniewickiego 6c/5, 81-340 Gdynia  
sprzedaz@floradevelopment.com

Określenie i obliczenie wskaźników powierzchniowych i kubaturowych wg PN-ISO 9836:1997.  
Podane poziomy i gabaryty mogą ulec zmianie w toku budowy.

Teksty, wizualizacje i inne materiały graficzne zawarte w tej broszurze służą jedynie przedstawieniu koncepcji i nie stanowią oferty handlowej w rozumieniu kodeksu cywilnego.

Meble i pozostałe elementy mają charakter poglądowy i nie stanowią wyposażenia mieszkania.

0 200 500 cm

hp - wysokość parapetu

— - okno typu FIX

— - okno rozwiernie

— - okno rozwierno-uchylne

— - linia pomocnicza wyznaczająca strefy

— - ściana bez możliwości demontażu

— - ściana z możliwością demontażu  
(3.61 m<sup>2</sup> - pow. pod ściankami działowymi)

