


Jesionowa Vita

nr B/0/2



Powierzchnia **51,27 m²** Parter

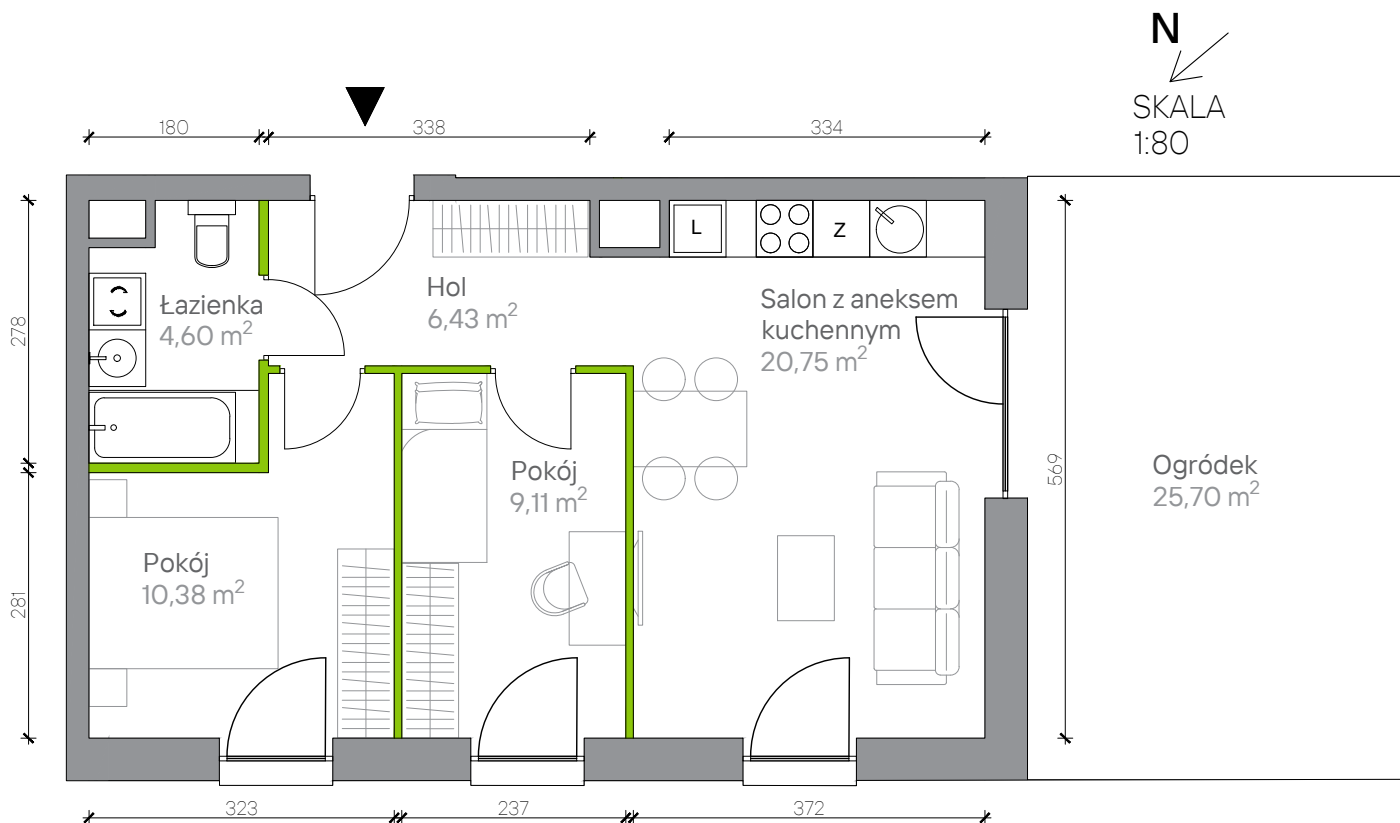


Powierzchnia **użytkowa**

| | |
|---------------------------|----------------------------|
| hol | 6,43 m ² |
| łazienka | 4,60 m ² |
| salon z aneksem kuchennym | 20,75 m ² |
| pokój | 9,11 m ² |
| pokój | 10,38 m ² |
| Razem | 51,27 m² |
| +ogródek | 25,70 m ² |

Aranżacja mieszkania jest przykładowa. Podano orientacyjne wymiary pomieszczeń. Wszystkie elementy wyposażenia mieszkania, meble kuchenne, łazienkowe, pokojowe należy wykonać we własnym zakresie

Rzut kondygnacji **Parter**

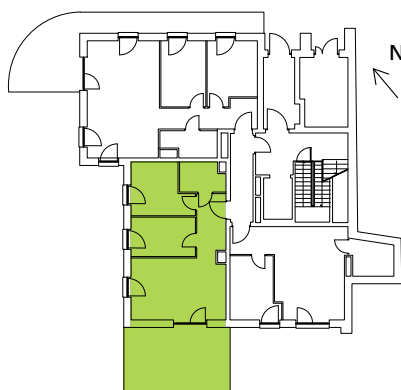

Plan osiedla **Budynek B**

