
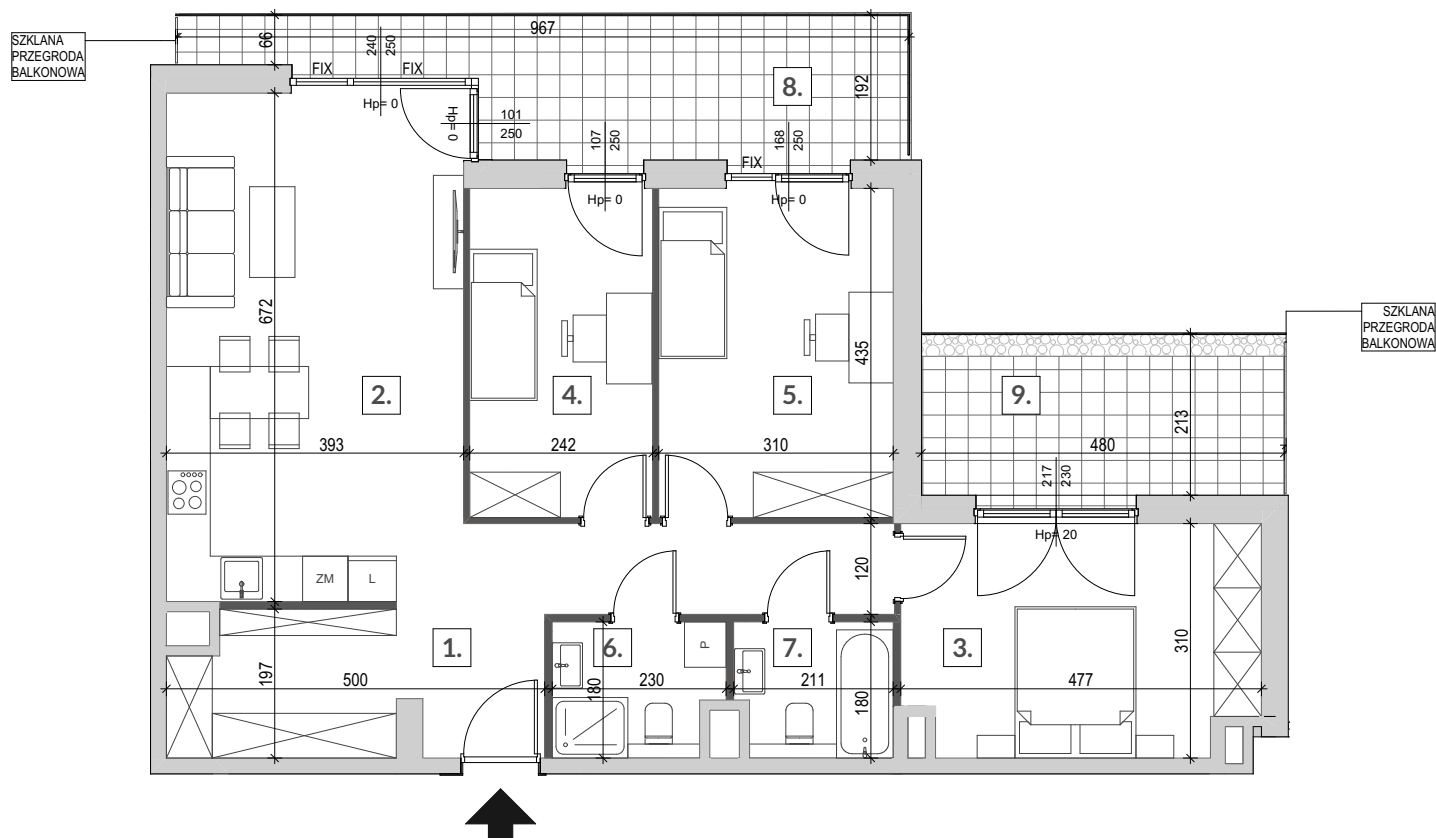


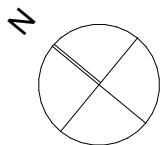

0 1 2 3 4 5 m

ŚCIANY NADAJĄCE SIĘ DO DEMONTAŻU

Powierzchnia użytkowa pomieszczeń obliczona jest wg normy PN-ISO 9836:2022-07 dla wymiarów budynku w stanie wykończonym, na poziomie podłogi, nie wliczając powierzchni pod ściankami działowymi, nie licząc listew przypodłogowych, progów itp. Powierzchnie pomieszczeń zostaną ponownie określone w dokumentacji powykonawczej na podstawie geodezyjnych pomiarów powykonawczych i w związku z tym mogą ulec nieznacznej zmianie. Wymiary pomieszczeń, lokalizacje przyborów sanitarnych, podłączeń pod urządzenia sanitarne, piony instalacyjne itp. podano zgodnie z projektem budowlanym. Mogą wystąpić niewielkie różnice wymiarów i usytuowania elementów powstałe w trakcie realizacji prac budowlanych. Przedstawione elementy wyposażenia i umeblowania mają jedynie charakter poglądowy, stanowią propozycję aranżacji i nie są objęte ofertą sprzedaży lokalu mieszkalnego/usługowego. Pomiarów pod projekt aranżacji, zakup mebli, urządzeń i wyposażenia należy dokonać z natury, po odbiorze lokalu. Niedopuszczalna jest ingerencja w elementy nośne budynku, elewację budynku oraz ściany międzylokalowe.


# MARI MONTE

## M.3.16

nr lokalu

|                     |                            |
|---------------------|----------------------------|
| nr klatki schodowej | C                          |
| <b>piętro</b>       | <b>3</b>                   |
| <b>liczba pokoi</b> | <b>4</b>                   |
| <b>powierzchnia</b> | <b>87,97 m<sup>2</sup></b> |

|                    |                      |
|--------------------|----------------------|
| 1. hol             | 15,85 m <sup>2</sup> |
| 2. salon z aneksem | 26,50 m <sup>2</sup> |
| 3. sypialnia       | 14,09 m <sup>2</sup> |
| 4. sypialnia       | 10,53 m <sup>2</sup> |
| 5. sypialnia       | 13,49 m <sup>2</sup> |
| 6. łazienka        | 3,87 m <sup>2</sup>  |
| 7. łazienka        | 3,64 m <sup>2</sup>  |
| 8. balkon          | 14,48 m <sup>2</sup> |
| 9. taras           | 10,28 m <sup>2</sup> |

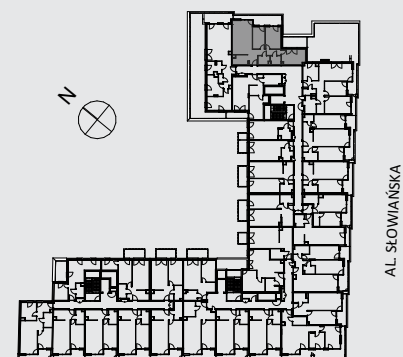

UL. MARYMONCKA

marimonte.pl

Ten rysunek objęty jest prawami autorskimi i nie może być używany bądź reprodukowany w części ani w całości, ani wykorzystany do prac budowlanych, bez pisemnej zgody właściciela. I wersja z dnia 21.03.2025



**Słowiańska Sp. z o.o.**  
Aleje Jerozolimskie 44, 00-024 Warszawa  
[www.ghdevelopment.pl](http://www.ghdevelopment.pl)