


WARIANT W3
POŁĄCZENIA MIESZKAŃ M.26 I M.27

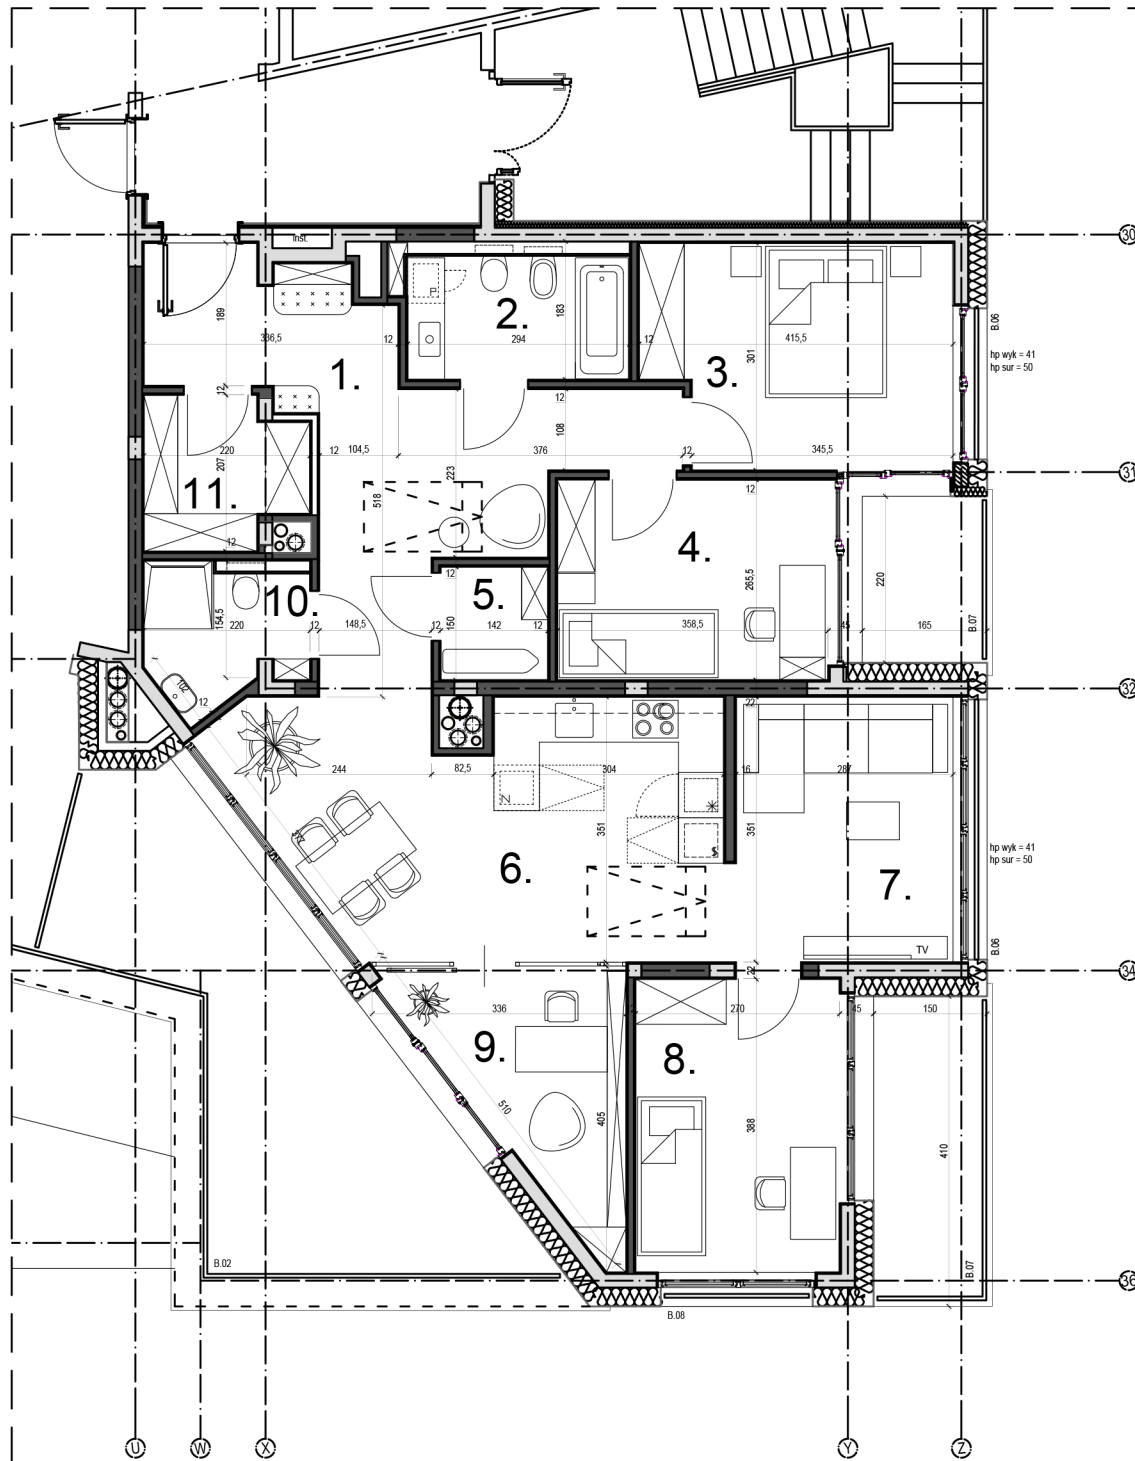

ZESTAWIENIE POWIERZCHNI NETTO		
Nr	Nazwa pomieszczenia	Pow. [m ²]
1.	Komunikacja	17,10
2.	Łazienka	4,82
3.	Sypialnia	11,66
4.	Sypialnia	9,50
5.	Schowek	2,13
6.	Kuchnia z aneksem jadalnym	20,45
7.	Pokój dzienny	10,07
8.	Sypialnia	10,48
9.	Gabinet	7,33
10.	Wc	3,60
11.	Garderoba	3,96
RAZEM:		101,10

