
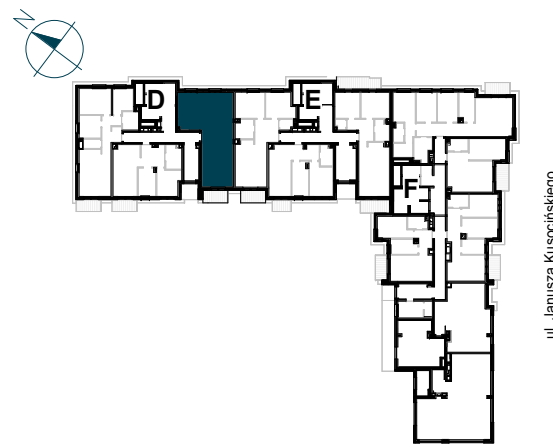


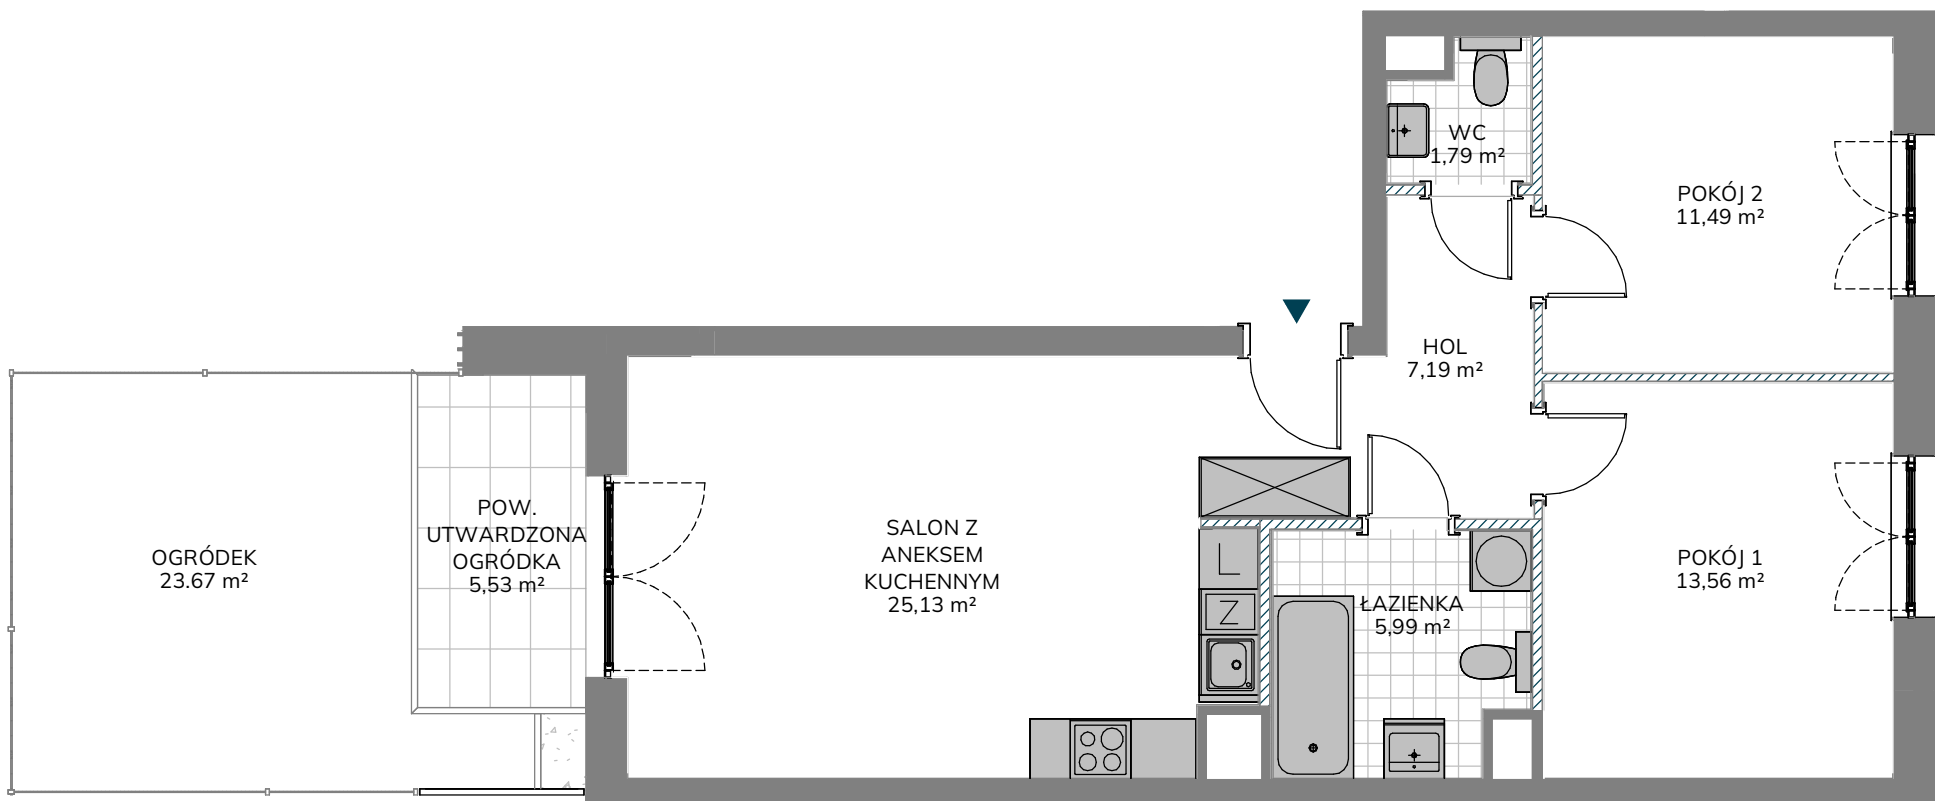

NR LOKALU MIESZKALNEGO D/03

|              |   |
|--------------|---|
| KLATKA       | D |
| PIĘTRO       | 0 |
| LICZBA POKOI | 3 |

ZESTAWIENIE POWIERZCHNI

|                           |                      |
|---------------------------|----------------------|
| HOL                       | 7,19 m <sup>2</sup>  |
| SALON Z ANEKSEM KUCHENNYM | 25,13 m <sup>2</sup> |
| POKÓJ 1                   | 13,56 m <sup>2</sup> |
| POKÓJ 2                   | 11,49 m <sup>2</sup> |
| ŁAZIENKA                  | 5,99 m <sup>2</sup>  |
| WC                        | 1,79 m <sup>2</sup>  |

POWIERZCHNIA UŻYTKOWA LOKALU MIESZKALNEGO 65,15 m<sup>2</sup>

|                                       |                     |
|---------------------------------------|---------------------|
| POWIERZCHNIA POD ŚCIANKAMI DZIAŁOWYMI | 2,01 m <sup>2</sup> |
|---------------------------------------|---------------------|

POWIERZCHNIA LOKALU MIESZKALNEGO 67,16 m<sup>2</sup>

|                               |                      |
|-------------------------------|----------------------|
| OGRÓDEK                       | 23,67 m <sup>2</sup> |
| W TYM POW. UTWARDZONA OGRÓDKA | 5,53 m <sup>2</sup>  |