

POWIERZCHNIA MIESZKANIA

66,54 m²

5.1. PRZEDPOKÓJ	12,83m ²
5.2. ŁAZIENKA	4,16m ²
5.3. POKÓJ 1	12,48m ²
5.4. POKÓJ 2	11,68m ²
5.5. POKÓJ Z ANEKSEM	23,16m ²
5.6. WC	2,23m ²

POWIERZCHNIA DODATKOWA

5.7. LOGGIA	4,22m ²
-------------	--------------------

LOKAL MIESZKALNY NR 16 (C/M2/5)

BUDYNEK

C


POWIERZCHNIA

66,54m²


IŁOŚĆ POKOI

3

SCHEMAT LOKALIZACJI, SKALA 1:1500

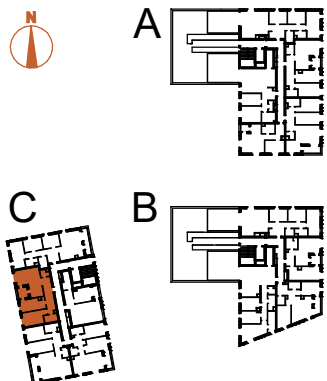

TĘTNOWSKI DEVELOPMENT SP. Z O.O.
UL. WROCŁAWSKA 80, 30-017 KRAKÓW
EMAIL: BIURO@TETNOWSKI.PL
TELEFON: 12 630 99 33

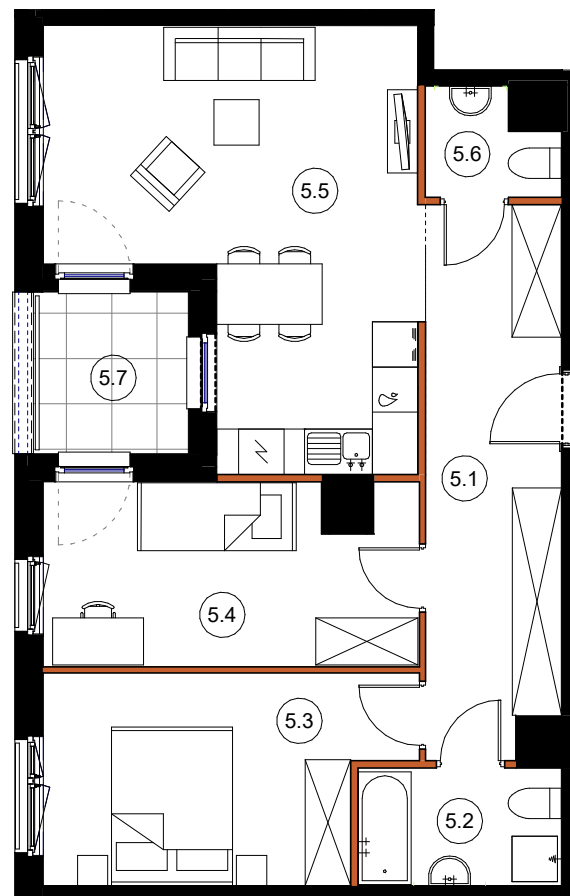

LEGENDA:

- ŚCIANY KONSTRUKCYJNE
- ŚCIANY DZIAŁOWE

ARANŻACJA WNETRZ JEST PRZYKŁADOWA

NINIEJSZA OFERTA MA CHARAKTER INFORMACYJNY I NIE STANOWI OFERTY HANDLOWEJ W ROZUMIENIU ART. 66 § 1 KODEKSU CYWILNEGO

UL. DROŹDŹOWA, KRAKÓW

2 PIĘTRO

SKALA 1:100