




STALOWA
FORM 43.45

**Mieszkanie
2 - pokojowe
z aneksem
kuchennym**



40,47 m²
klatka 1.
M.010

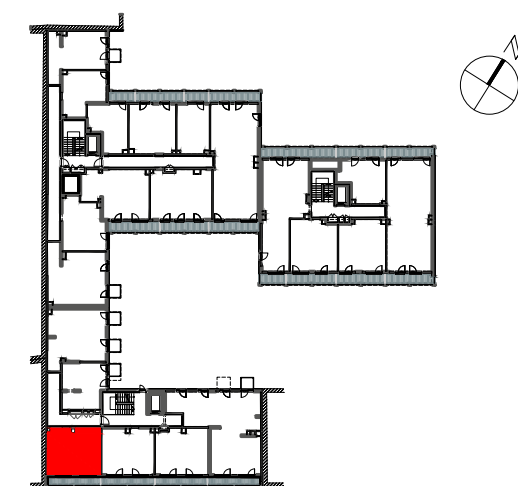

PIĘTRO P 1 2 3 4 5

| | | |
|------------------------------|-----------------|----------------------------|
| 1 | SALON Z ANEKSEM | 20.99 m ² |
| 2 | SYPIALNIA | 11.23 m ² |
| 3 | ŁAZIENKA | 4.09 m ² |
| 4 | HOL | 4.16 m ² |
| POWIERZCHNIA UŻYTKOWA | | 40.47 m² |
| 5 | BALKON | 7.05 m ² |

i Wysokość mieszkania = ok. 272 cm
Powierzchnie liczone wg normy ISO 9836:2015

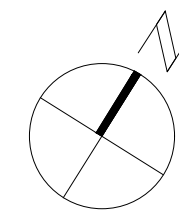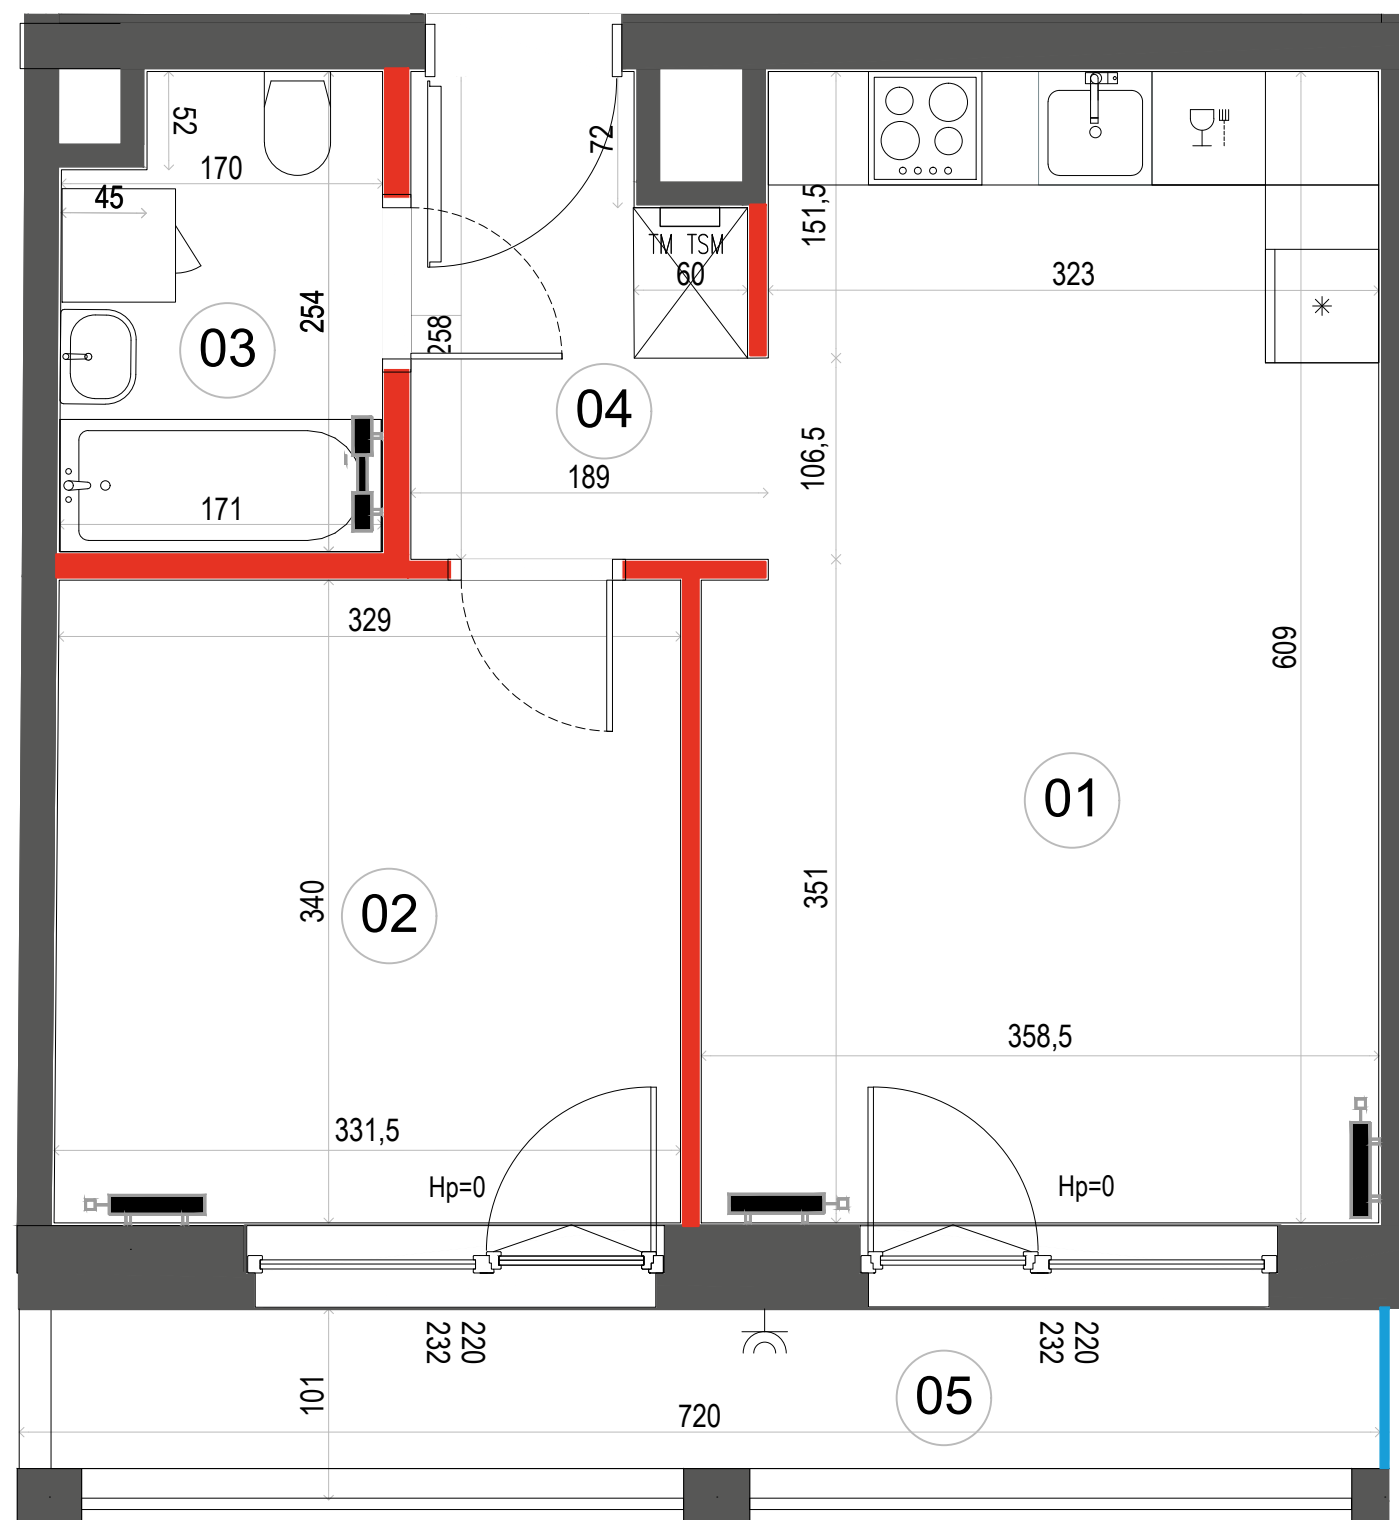

- ŚCIANA ROZBIERALNA
- GRZEJNIK C.O.
- ROZDZIELNICA MIESZKANIOWA
- GNIAZDO ZEWNĘTRZNE
- PRZEGRODA NA BALKONACH I LOGGIACH
- BALUSTRADA

Wymiary oraz instalacje wysrowano na podstawie projektu wykonawczego
Lokalizację przyborów sanitarnych, rozmieszczenie punktów oświetleniowych, itp podano zgodnie z projektem wykonawczym.
Mogą wystąpić niewielkie różnice wymiarów i usytuowania elementów powstałe w trakcie realizacji prac budowlanych
Ostateczna powierzchnia zostanie obliczona na podstawie pomiaru powykonawczego zgodnie z normą PN-ISO 9836:2015
Aranżacja mieszkania (tj. meble, wyposażenie kuchni i łazienek oraz sanitariaty) ma charakter poglądowy.
W miejscu wyjścia na taras/loggię/balkon możliwa różnica poziomów. Podane wymiary okna odpowiadają wymiarom ramy okiennej



Biurow sprzedaży:
ul. 11 Listopada 36/38
03-436 Warszawa

email: stalowa@dantex.pl
telefon: (22) 123 75 91