

lokal 4.11

nr na projekcie A1-4.11

Lokal mieszkalny


3 pokoje

51,19 m²

przedpokój	3,12
wc	2,01
łazienka	3,87
an.kuchenny	3,08
pokój dzienny	14,37
korytarz	1,80
sypialnia 1	10,39
sypialnia 2	12,55


4 PIĘTRO

usytuowanie lokalu na kondygnacji

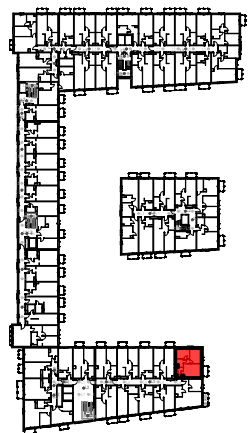

UWAGA: POWIERZCHNIE POMIESZCZEŃ NA RYSUNKU
PODANO WG NORMY - ISO 9836-2015-12

Niniejsza karta katalogowa ma charakter poglądowy i nie stanowi oferty w
rozumieniu przepisów Kodeksu Cywilnego

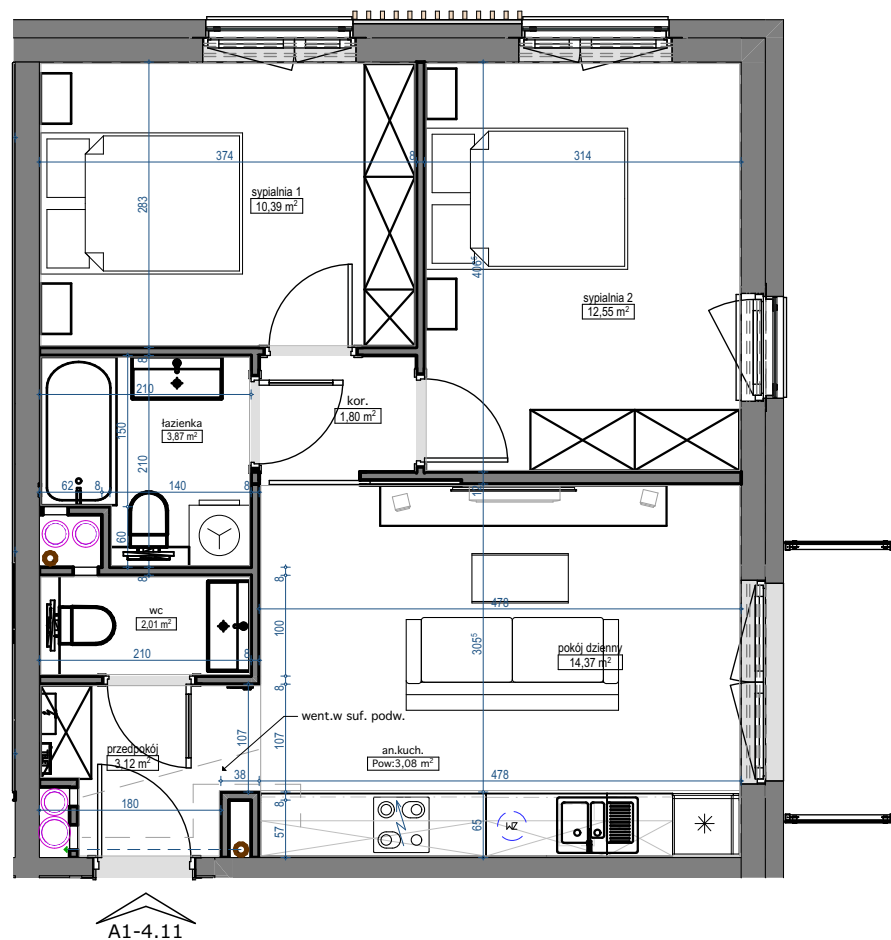

skala 1:75

