

# 3 pokoje z aneksem | 57.54 m<sup>2</sup>


Budynek **A**  
Mieszkanie **2**  
Piętro **0**  
Liczba pokoi **3**

## Zestawienie powierzchni


Powierzchnia użytkowa	57.54 m <sup>2</sup>
Pow. ścian do demontażu	2.16 m <sup>2</sup>
Powierzchnia łączna	59.70 m <sup>2</sup>

## Zestawienie pomieszczeń

hol	7.82 m <sup>2</sup>
pokój z aneksem	20.23 m <sup>2</sup>
łazienka	4.82 m <sup>2</sup>
pokój	12.56 m <sup>2</sup>
pokój	10.87 m <sup>2</sup>
garderoba	1.24 m <sup>2</sup>
ogródek	49.07 m <sup>2</sup>

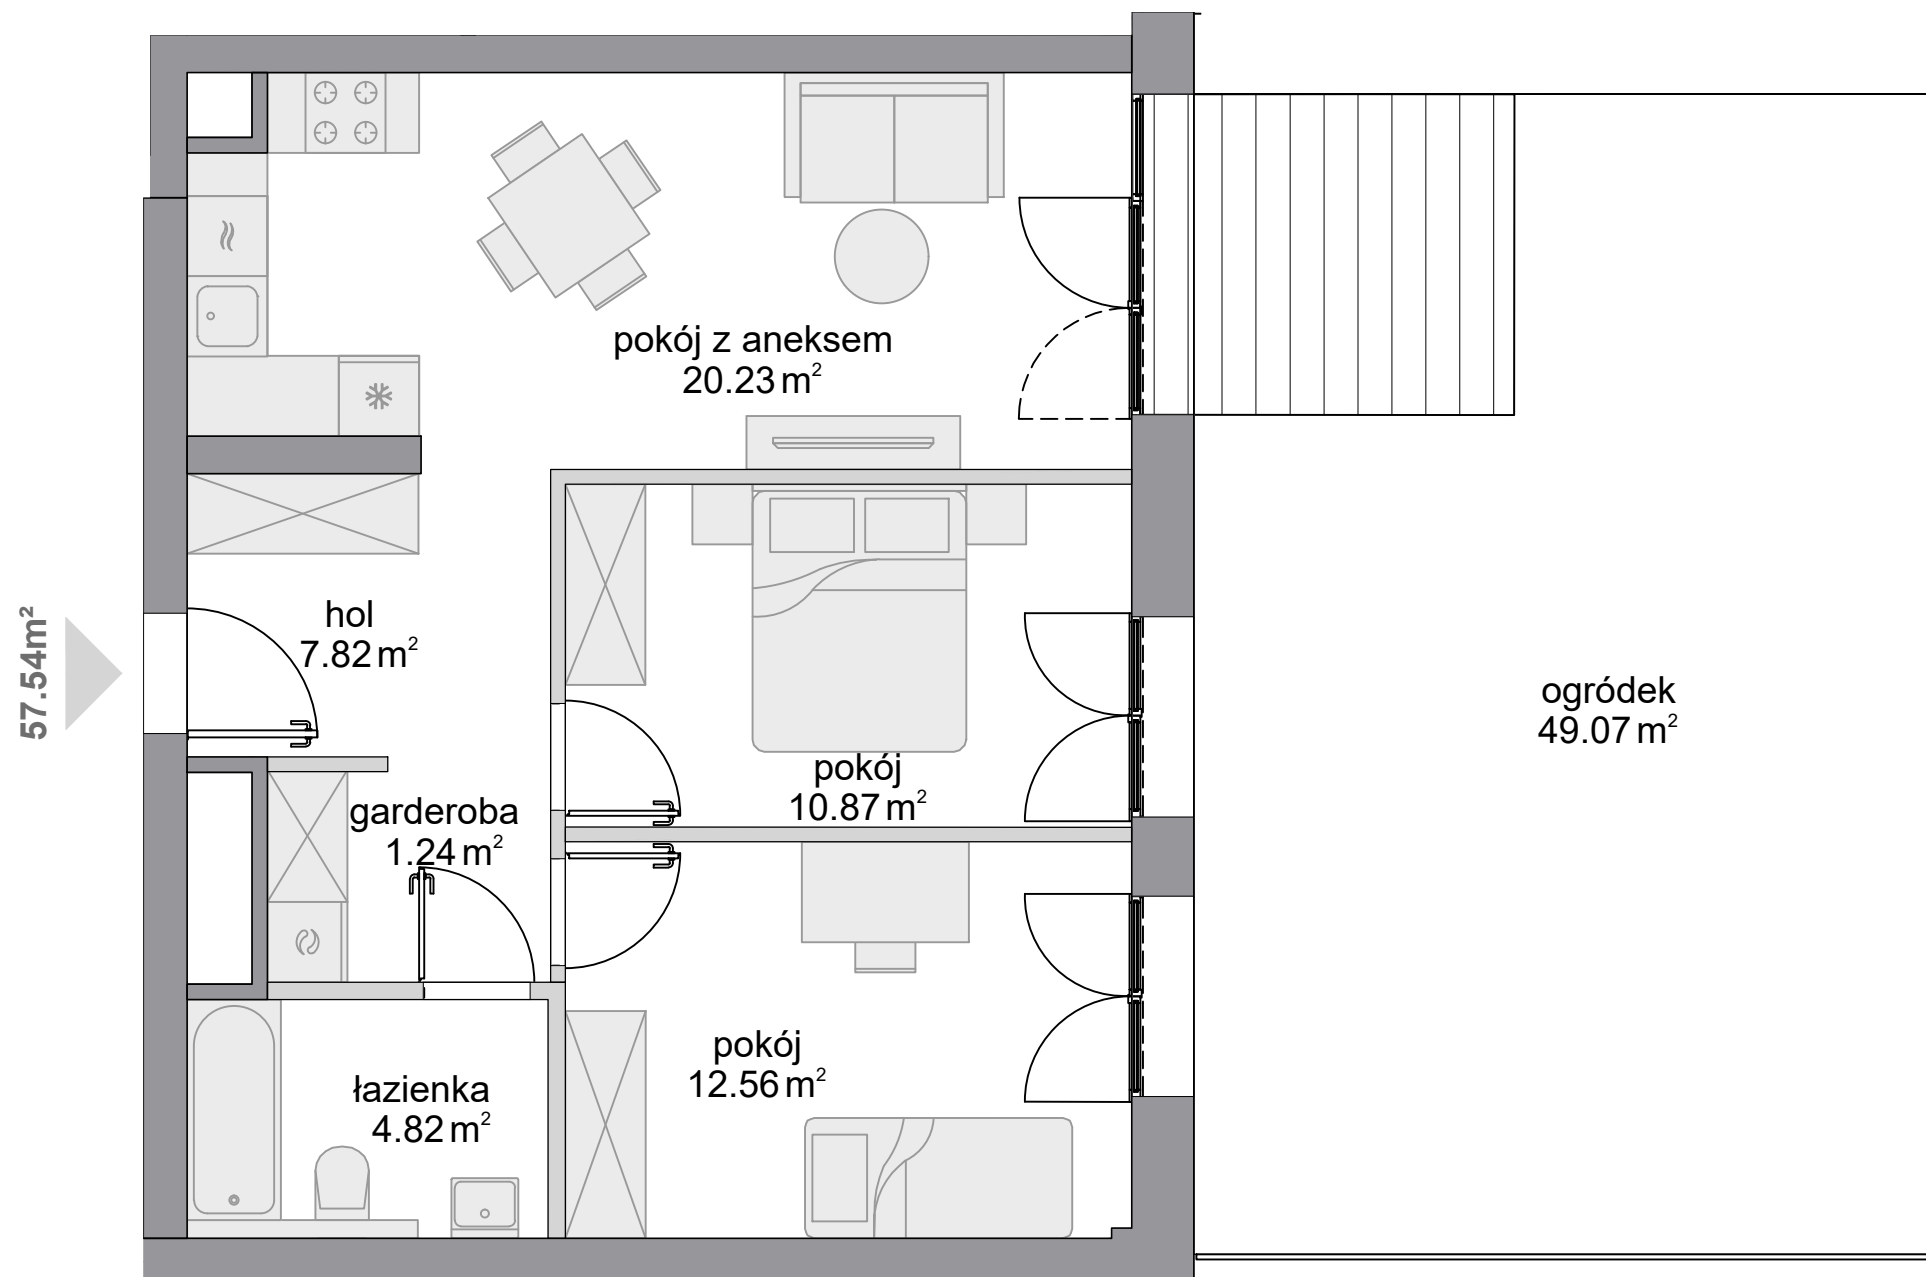

## Schemat budynku

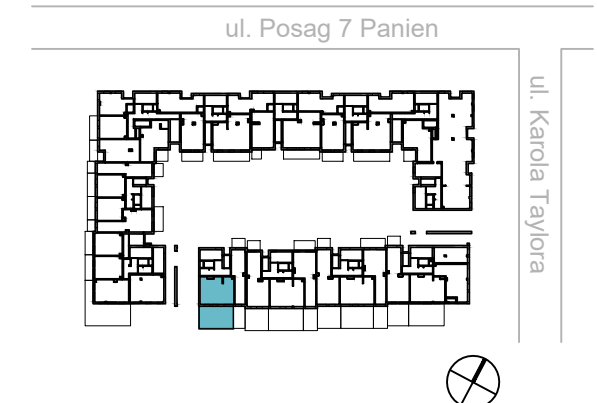

■ ściany niedemontowalne    ■ ściany z możliwością demontażu

KARTA KATALOGOWA OPRACOWANA NA PODSTAWIE PROJEKTU BUDOWLANEGO, W LOKALACH MOGĄ WYSTĄPIĆ ZMIANY WPROWADZONE NA ETAPIE PROJEKTU WYKONAWCZEGO. WYMIARY I POWIERZCHNIE SĄ LICZONE WEDŁUG ROZPORZĄDZENIA MINISTRA ROZWOJU Z DNIA 11 WRZEŚNIA 2020 R. W SPRAWIE SZCZEGÓŁOWEGO ZAKRESU I FORMY PROJEKTU BUDOWLANEGO, ZGODNIE Z ZASADAMI ZAWARTYMI W POLSKIEJ NORMIE PN-ISO 9836:2022-07. OSTATECZNA POWIERZCHNIA ZOSTANIE OBLICZONA NA PODSTAWIE POMIARU POWYKONAWCZEGO, ZGODNIE Z POWYŻEJ WYMIENIONĄ NORMĄ. ARANŻACJA MIESZKANIA (T.J. DRZWI WEWNĘTRZNE, MEBLE, SPRZĘT AGD I RTV) MA CHARAKTER POGLĄDOWY I NIE STANOWI WYPOSAŻENIA LOKALU W STANDARDZIE OFEROWANYM DO SPRZEDAŻY. POMIARÓW POD ZAKUP MEBLI URZĄDZEŃ I WYPOSAŻENIA NALEŻY DOKONAĆ Z NATURY, PO ZAKOŃCZENIU REALIZACJI.