


WANILIOWA


M/01

POWIERZCHNIA: 63.93 m²
PIĘTRO: PARTER

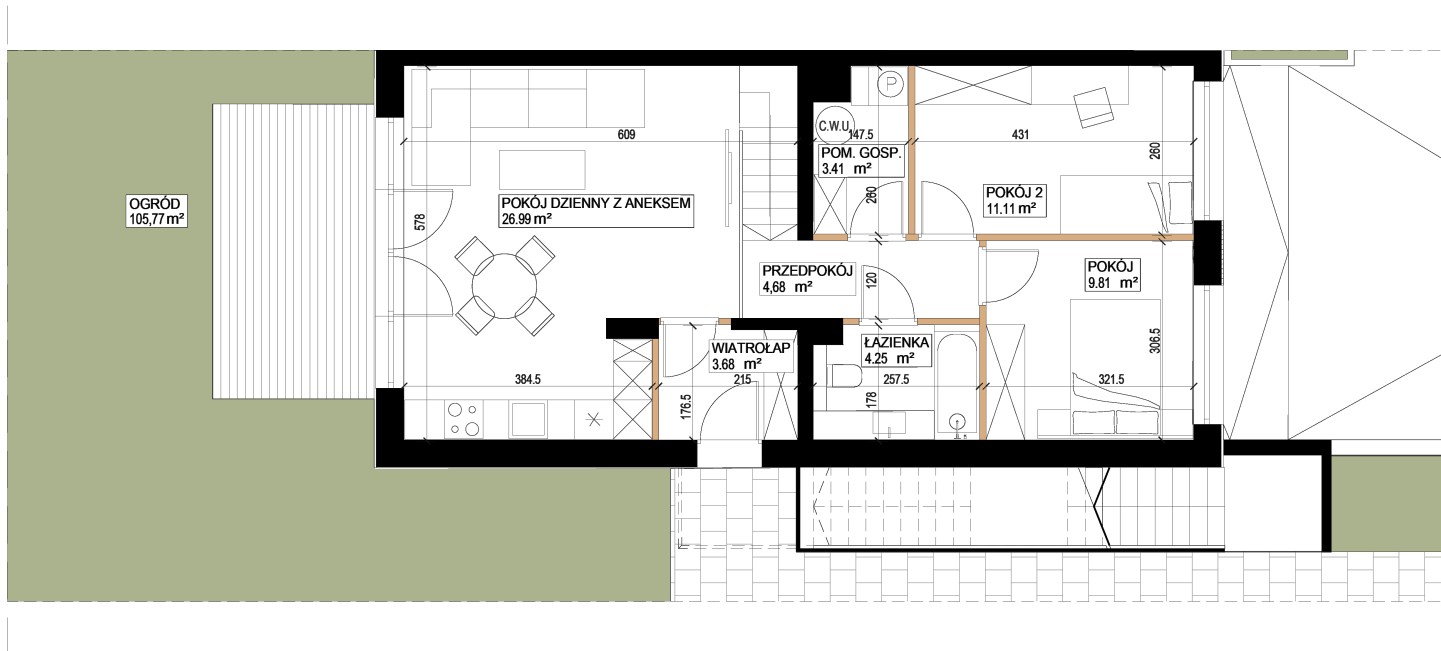

■ ŚCIANY DZIAŁOWE

Karta katalogowa ma charakter poglądowy i nie stanowi oferty zgodnie z zasadami KC. Aranżacja wnętrza i zaprezentowane elementy wyposażenia mają charakter ilustracyjny i nie stanowią wyposażenia mieszkania. Wymiary podane w świetle ścian murowanych, bez wykończenia, na podstawie projektu budowlanego. W trakcie opracowania projektu wykonawczego wymiary mogą nieznacznie ulec zmianie. Powierzchnia mieszkania obliczona jest wg normy PN-ISO 9836:2022-07.

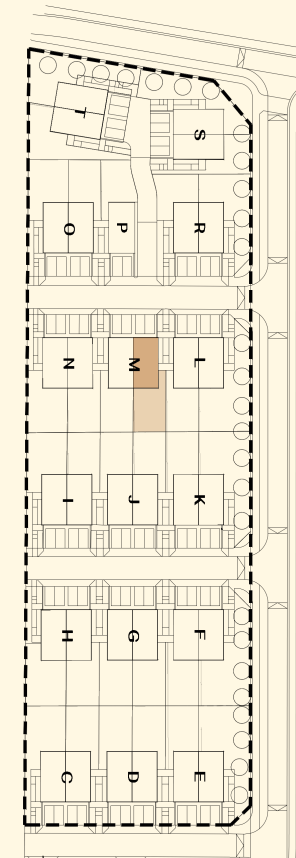

71 372 50 00
sprzedaz.wroclaw@pdsa.pl

PROFIT
Development