




BUDYNEK C3

LOKAL MIESZKALNY NR 117

POWIERZCHNIA 57.92 m²



OSIEDLE MOZAIKA

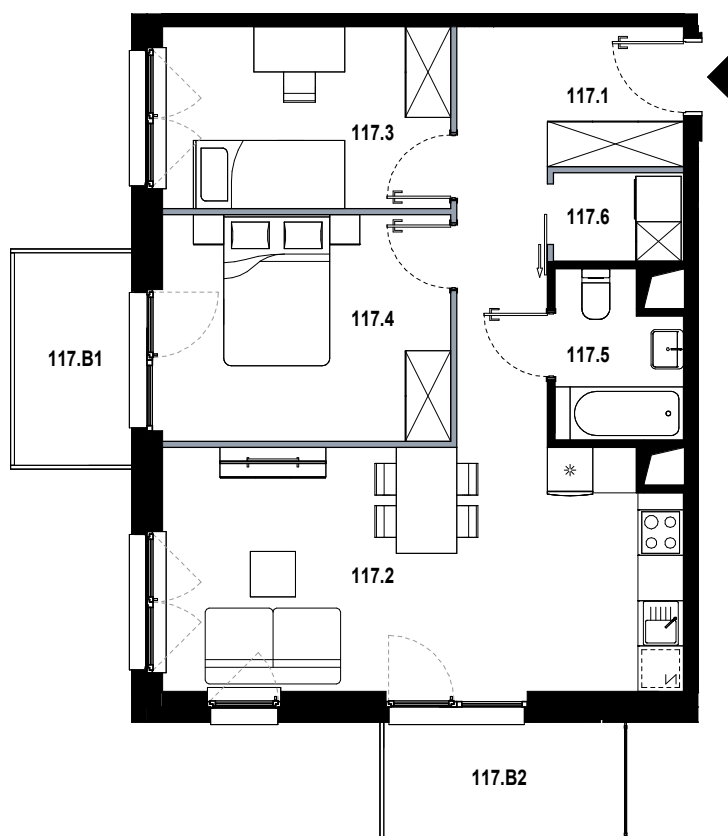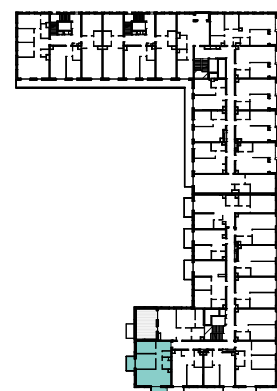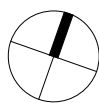

117.1	hol	10.01 m ²
117.2	pokój dzienny z aneksem	21.85 m ²
117.3	pokój	9.16 m ²
117.4	pokój	11.43 m ²
117.5	łazienka	3.46 m ²
117.6	pralnia	2.01 m ²
117.B1	balkon	4.33 m ²
117.B2	balkon	4.95 m ²

■ ŚCIANKA DZIAŁOWA NADAJĄCA SIĘ DO DEMONTAŻU

ORIENTACJA MIESZKANIA:
POŁUDNIE-ZACHÓD

UL. PĘKOWICKA, 31-262 KRAKÓW

BUDYNEK C3

PIĘTRO 3

SKALA 1:100

www.osiedlemozaika.pl

nr telefonu: +48 882 364 039

- Powierzchnia użytkowa obliczana została według normy PN-ISO 9836:2015-12.
- Rzut mieszkania został sporządzony na podstawie projektu budowlanego. Zastrzega się możliwość zmian w układzie mieszkań i podanych powierzchniach, zgodnie z zapisami umowy deweloperskiej.
- W związku z opracowaniem projektu wykonawczego, ze względów konstrukcyjnych, instalacyjnych i architektonicznych, mogą wystąpić zmiany w zakresie pionów i kominów oraz korekty otworów okiennych.