



# A/M.13

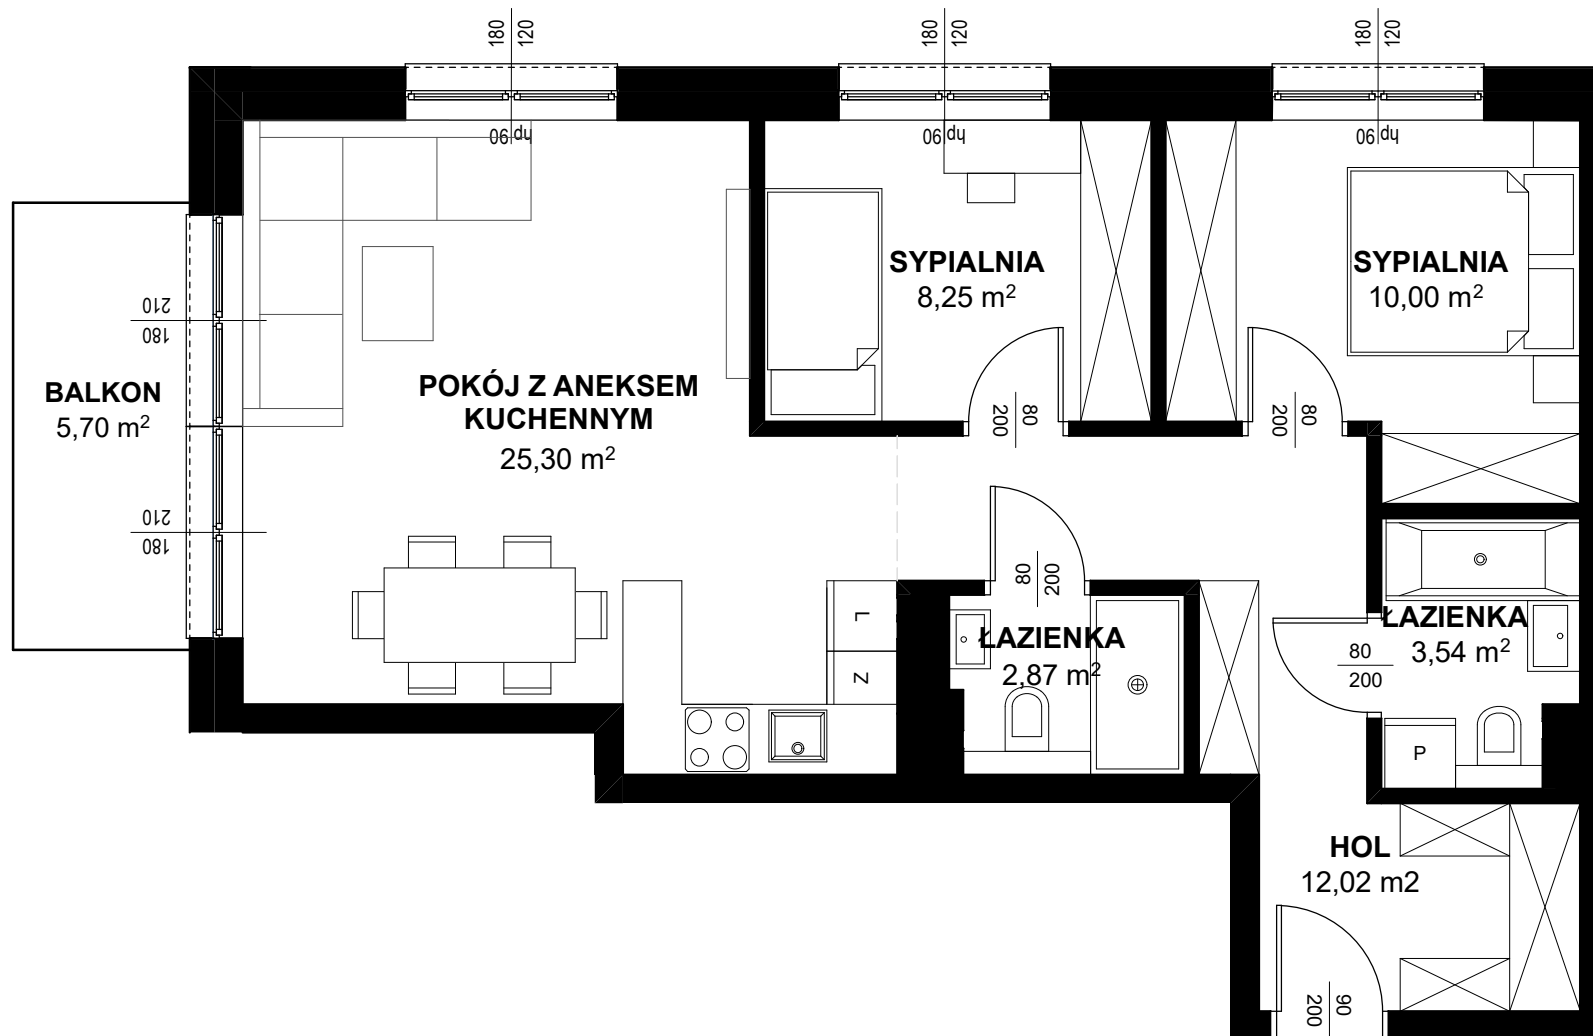

## TRITON KAMPINOS

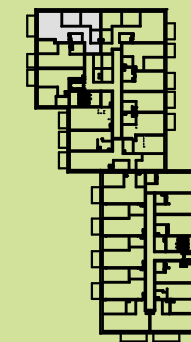

BUDYNEK A  
PIĘTRO 1  
LOKAL NR M13

- |                  |                     |
|------------------|---------------------|
| 1. HOL           | 12,02m <sup>2</sup> |
| 2. ŁAZIENKA      | 2,87m <sup>2</sup>  |
| 3. POKÓJ + ANEKS | 25,30m <sup>2</sup> |
| 4. SYPIALNIA     | 8,25m <sup>2</sup>  |
| 5. SYPIALNIA     | 10,00m <sup>2</sup> |
| 6. ŁAZIENKA      | 3,54m <sup>2</sup>  |

POWIERZCHNIA 61,98m<sup>2</sup>  
+ BALKON 5,70m<sup>2</sup>



\* ARANŻACJA WNĘTRZ I OTOCZENIA BUDYNKU MA WYŁĄCZNIE CHARAKTER POGLĄDOWY.  
WYPOSAŻENIE WNĘTRZ I OTOCZENIA BUDYNKU NIE STANOWI PRZEDMIOTU UMOWY.

**TRITON**  
DEVELOPMENT