


budynek **B**
mieszkanie nr **52**
piętro **IV**
liczba pokoi **2**


ZESTAWIENIE POWIERZCHNI

SALON	20,04 m ²
KUCHNIA	10,90 m ²
POKÓJ	13,39 m ²
ŁAZIENKA	4,42 m ²
HOL	13,45 m ²
POW. UŻYTKOWA	62,20 m²
POW. PRZEGRÓD	1,87 m²
POW. ROZLICZENIOWA	64,07 m²
BALKON	10,60 m ²

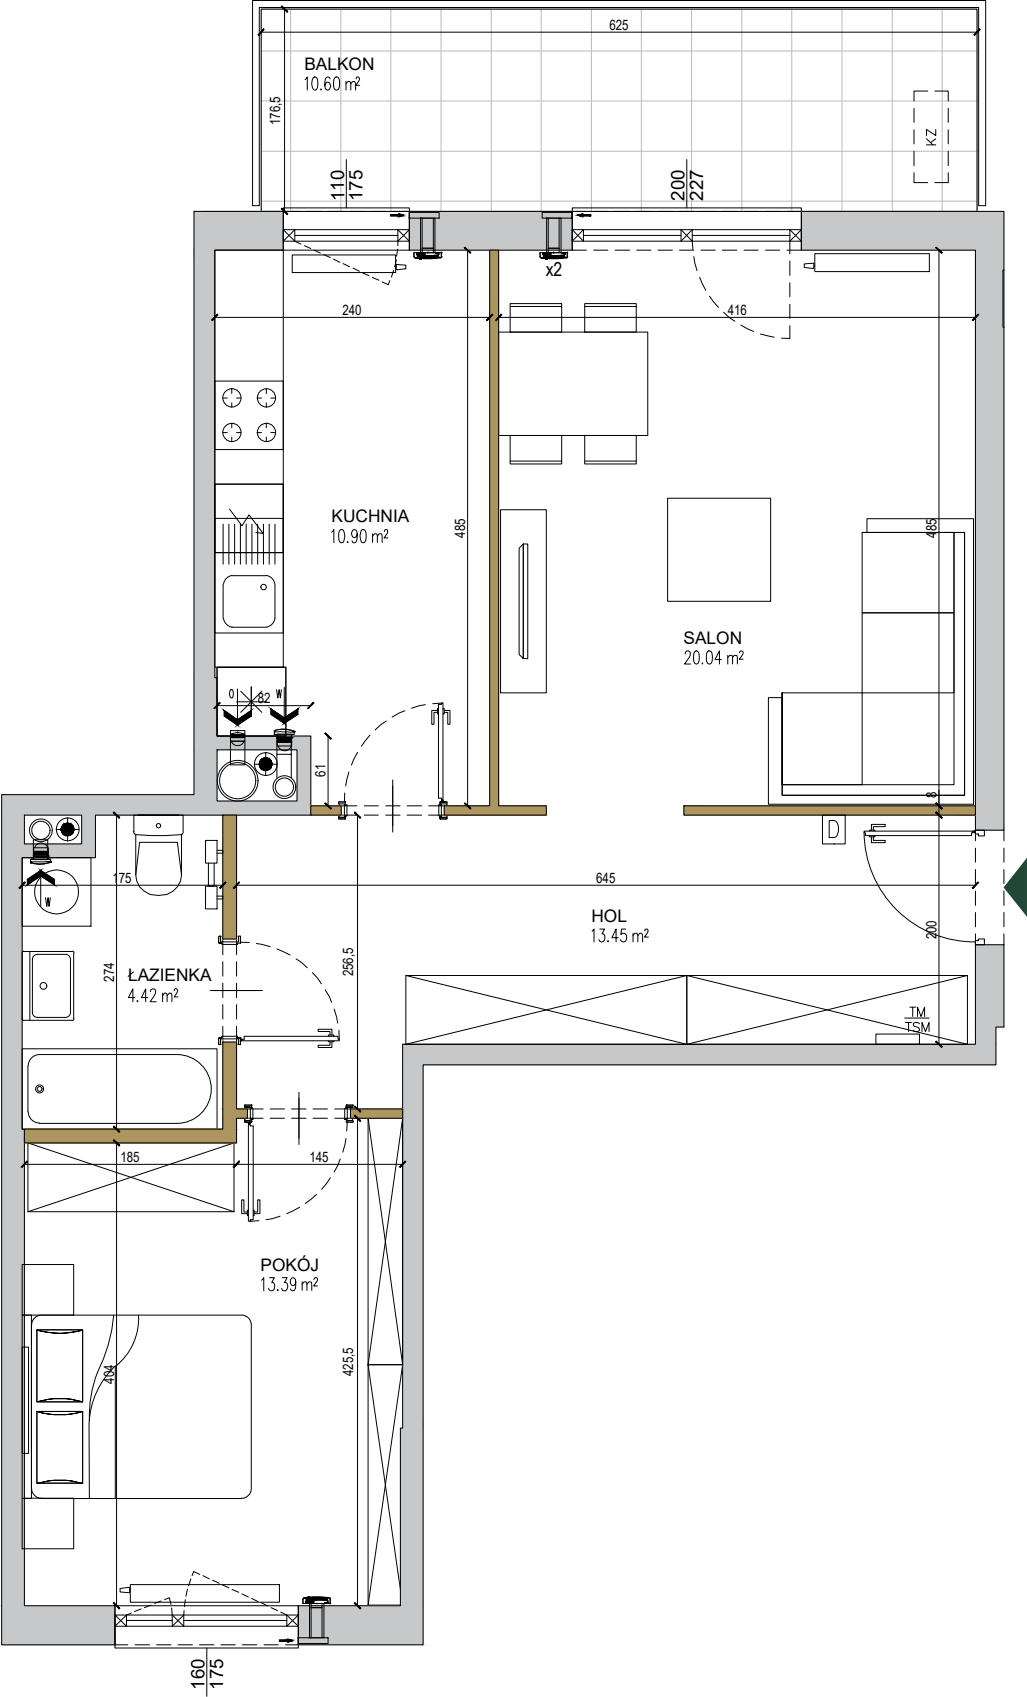


- ściany niedemontowalne
- ściany możliwe do rearanżacji
- możliwa lokalizacja jednostki zewnętrznej klimatyzacji
- tablica mieszkaniowa elektryczna i telekomunikacyjna
- domofon
- nawiewnik
- wywiew wentylacji mechanicznej (okap)
- kratka wentylacyjna

POŁOŻENIE NA KONDYGNACJI

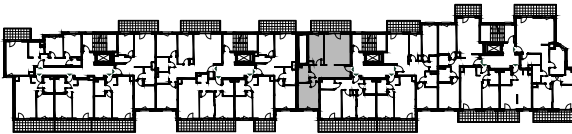

DZIAŁKA

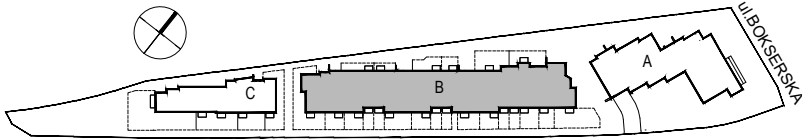

SKALA: 0 1 2 3 4 5m