


STALOWA
FORM 43.45

Mieszkanie
4 - pokojowe
z aneksem
kuchennym


82.82 m²
Klatka 3
M.084

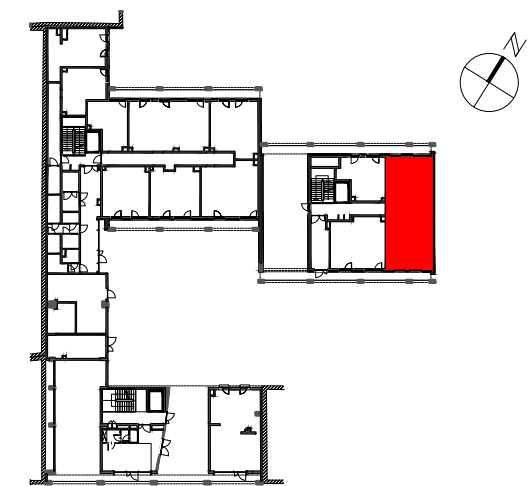

PIĘTRO **P** 1 2 3 4 5

1	SALON Z ANEKSEM	24.22 m ²
2	SYPIALNIA	12.44 m ²
3	ŁAZIENKA	2.08 m ²
4	HOL	8.57 m ²
5	SYPIALNIA	15.48 m ²
6	SYPIALNIA	15.30 m ²
7	ŁAZIENKA	4.73 m ²
POWIERZCHNIA UŻYTKOWA		82.82 m²
8	OGRÓDEK	11.58 m ²
9	OGRÓDEK	12.18 m ²
10	TARAS	8.52 m ²
11	TARAS	8.51 m ²

i Wysokość mieszkania = ok. 354 cm
Wysokość przegrody tarasowej = ok. 360 cm
Wysokość wydzielenia ogródka = ok. 60 cm
Powierzchnie liczone wg normy ISO 9836:2015

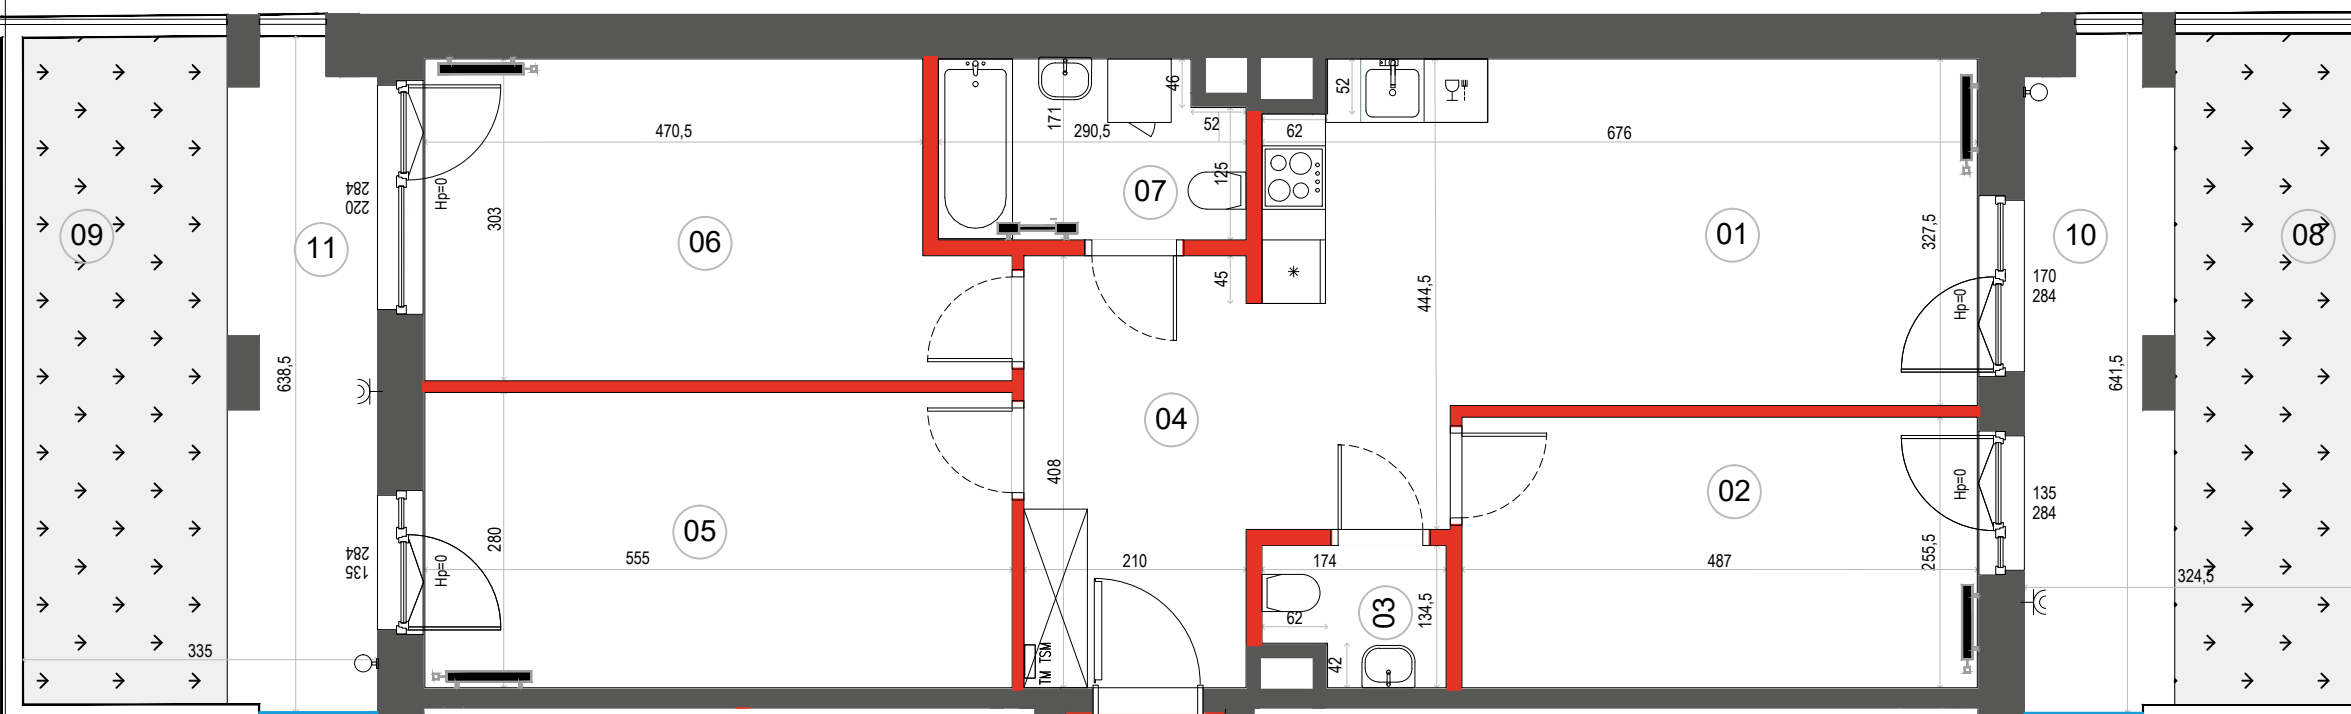

	ŚCIANA ROZBIERALNA		PRZEGRODA TARASOWA
	GRZEJNIK C.O.		OGRODZENIE
	ROZDZIELNICA MIESZKANIOWA		ZAWÓR DO PODLEWANIA
	GNIAZDO ZEWNĘTRZNE		

Wymiary oraz instalacje wyrysowano na podstawie projektu wykonawczego
Lokalizację przyborów sanitarnych, rozmieszczenie punktów oświetleniowych, itp. podano zgodnie z projektem wykonawczym.
Mogą wystąpić niewielkie różnice wymiarów i usytuowania elementów powstałe w trakcie realizacji prac budowlanych
Ostateczna powierzchnia zostanie obliczona na podstawie pomiaru powykonawczego zgodnie z normą PN-ISO 9836:2015
Aranżacja mieszkania (tj. meble, wyposażenie kuchni i łazienek oraz sanitariaty) ma charakter poglądowy.
W miejscu wyjścia na taras/loggię/balkon możliwa różnica poziomów. Podane wymiary okna odpowiadają wymiarom ramy okiennej

Dantex

Biuro sprzedaży:
ul. 11 Listopada 36/38
03-436 Warszawa

email: stalowa@dantex.pl
telefon: (22) 123 75 91