
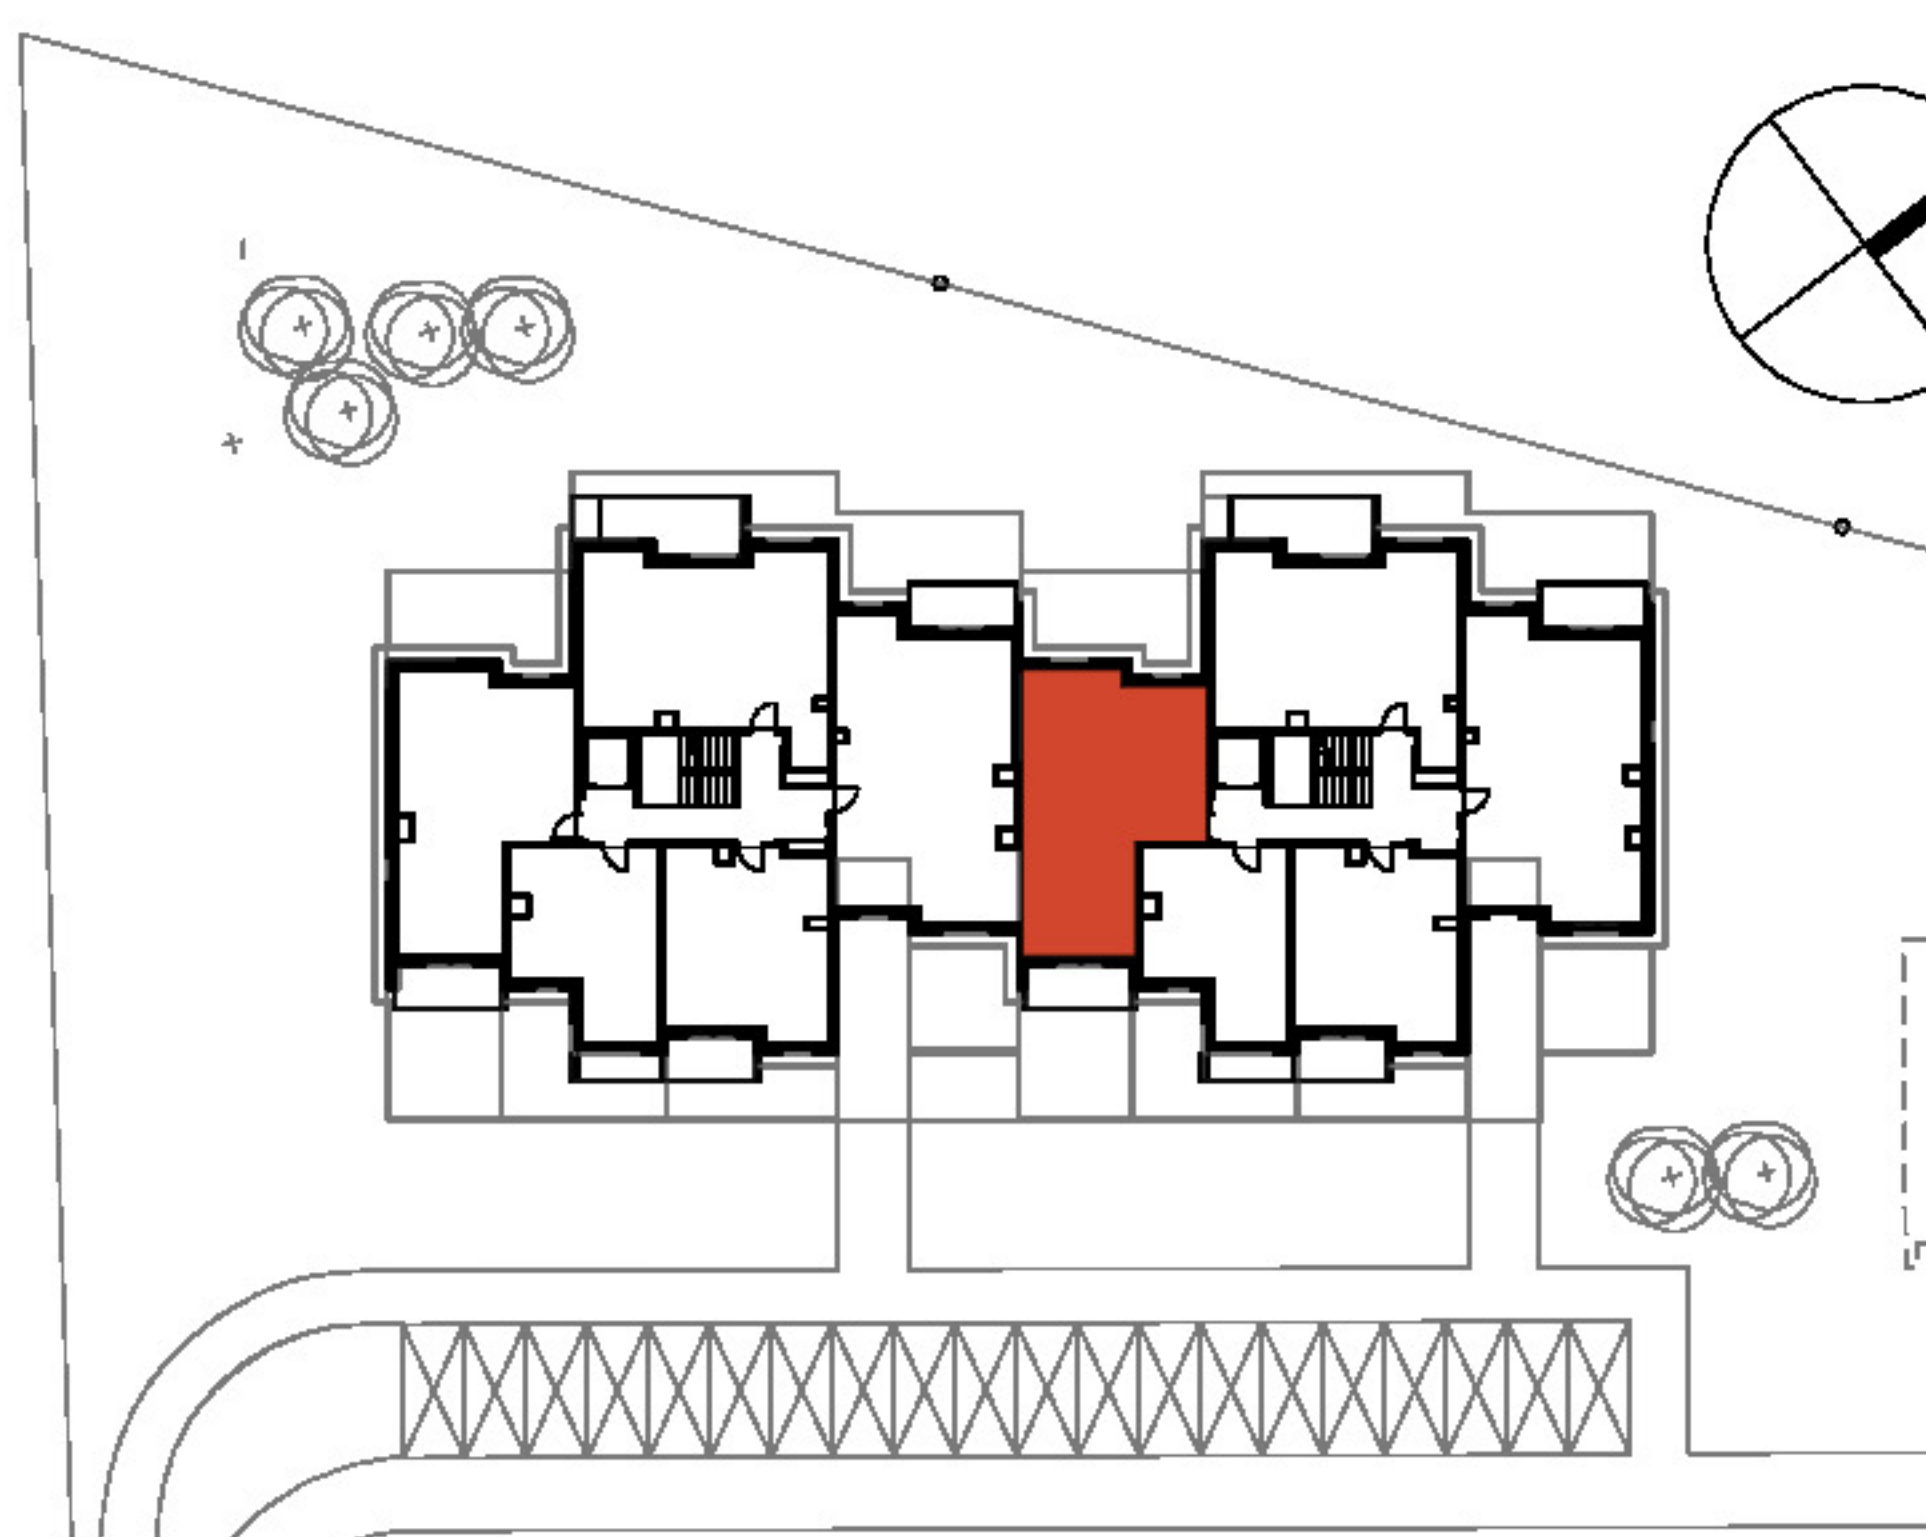
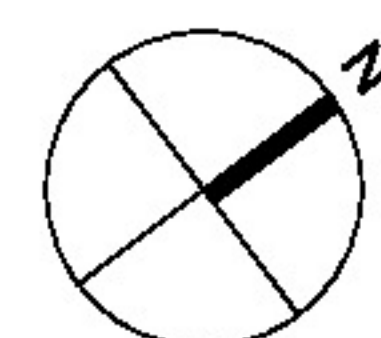


"SZUMILAS"
ETAP I - BUDYNEK 4
KOWALE, ul. Magazynowa

KARTA MARKETINGOWA

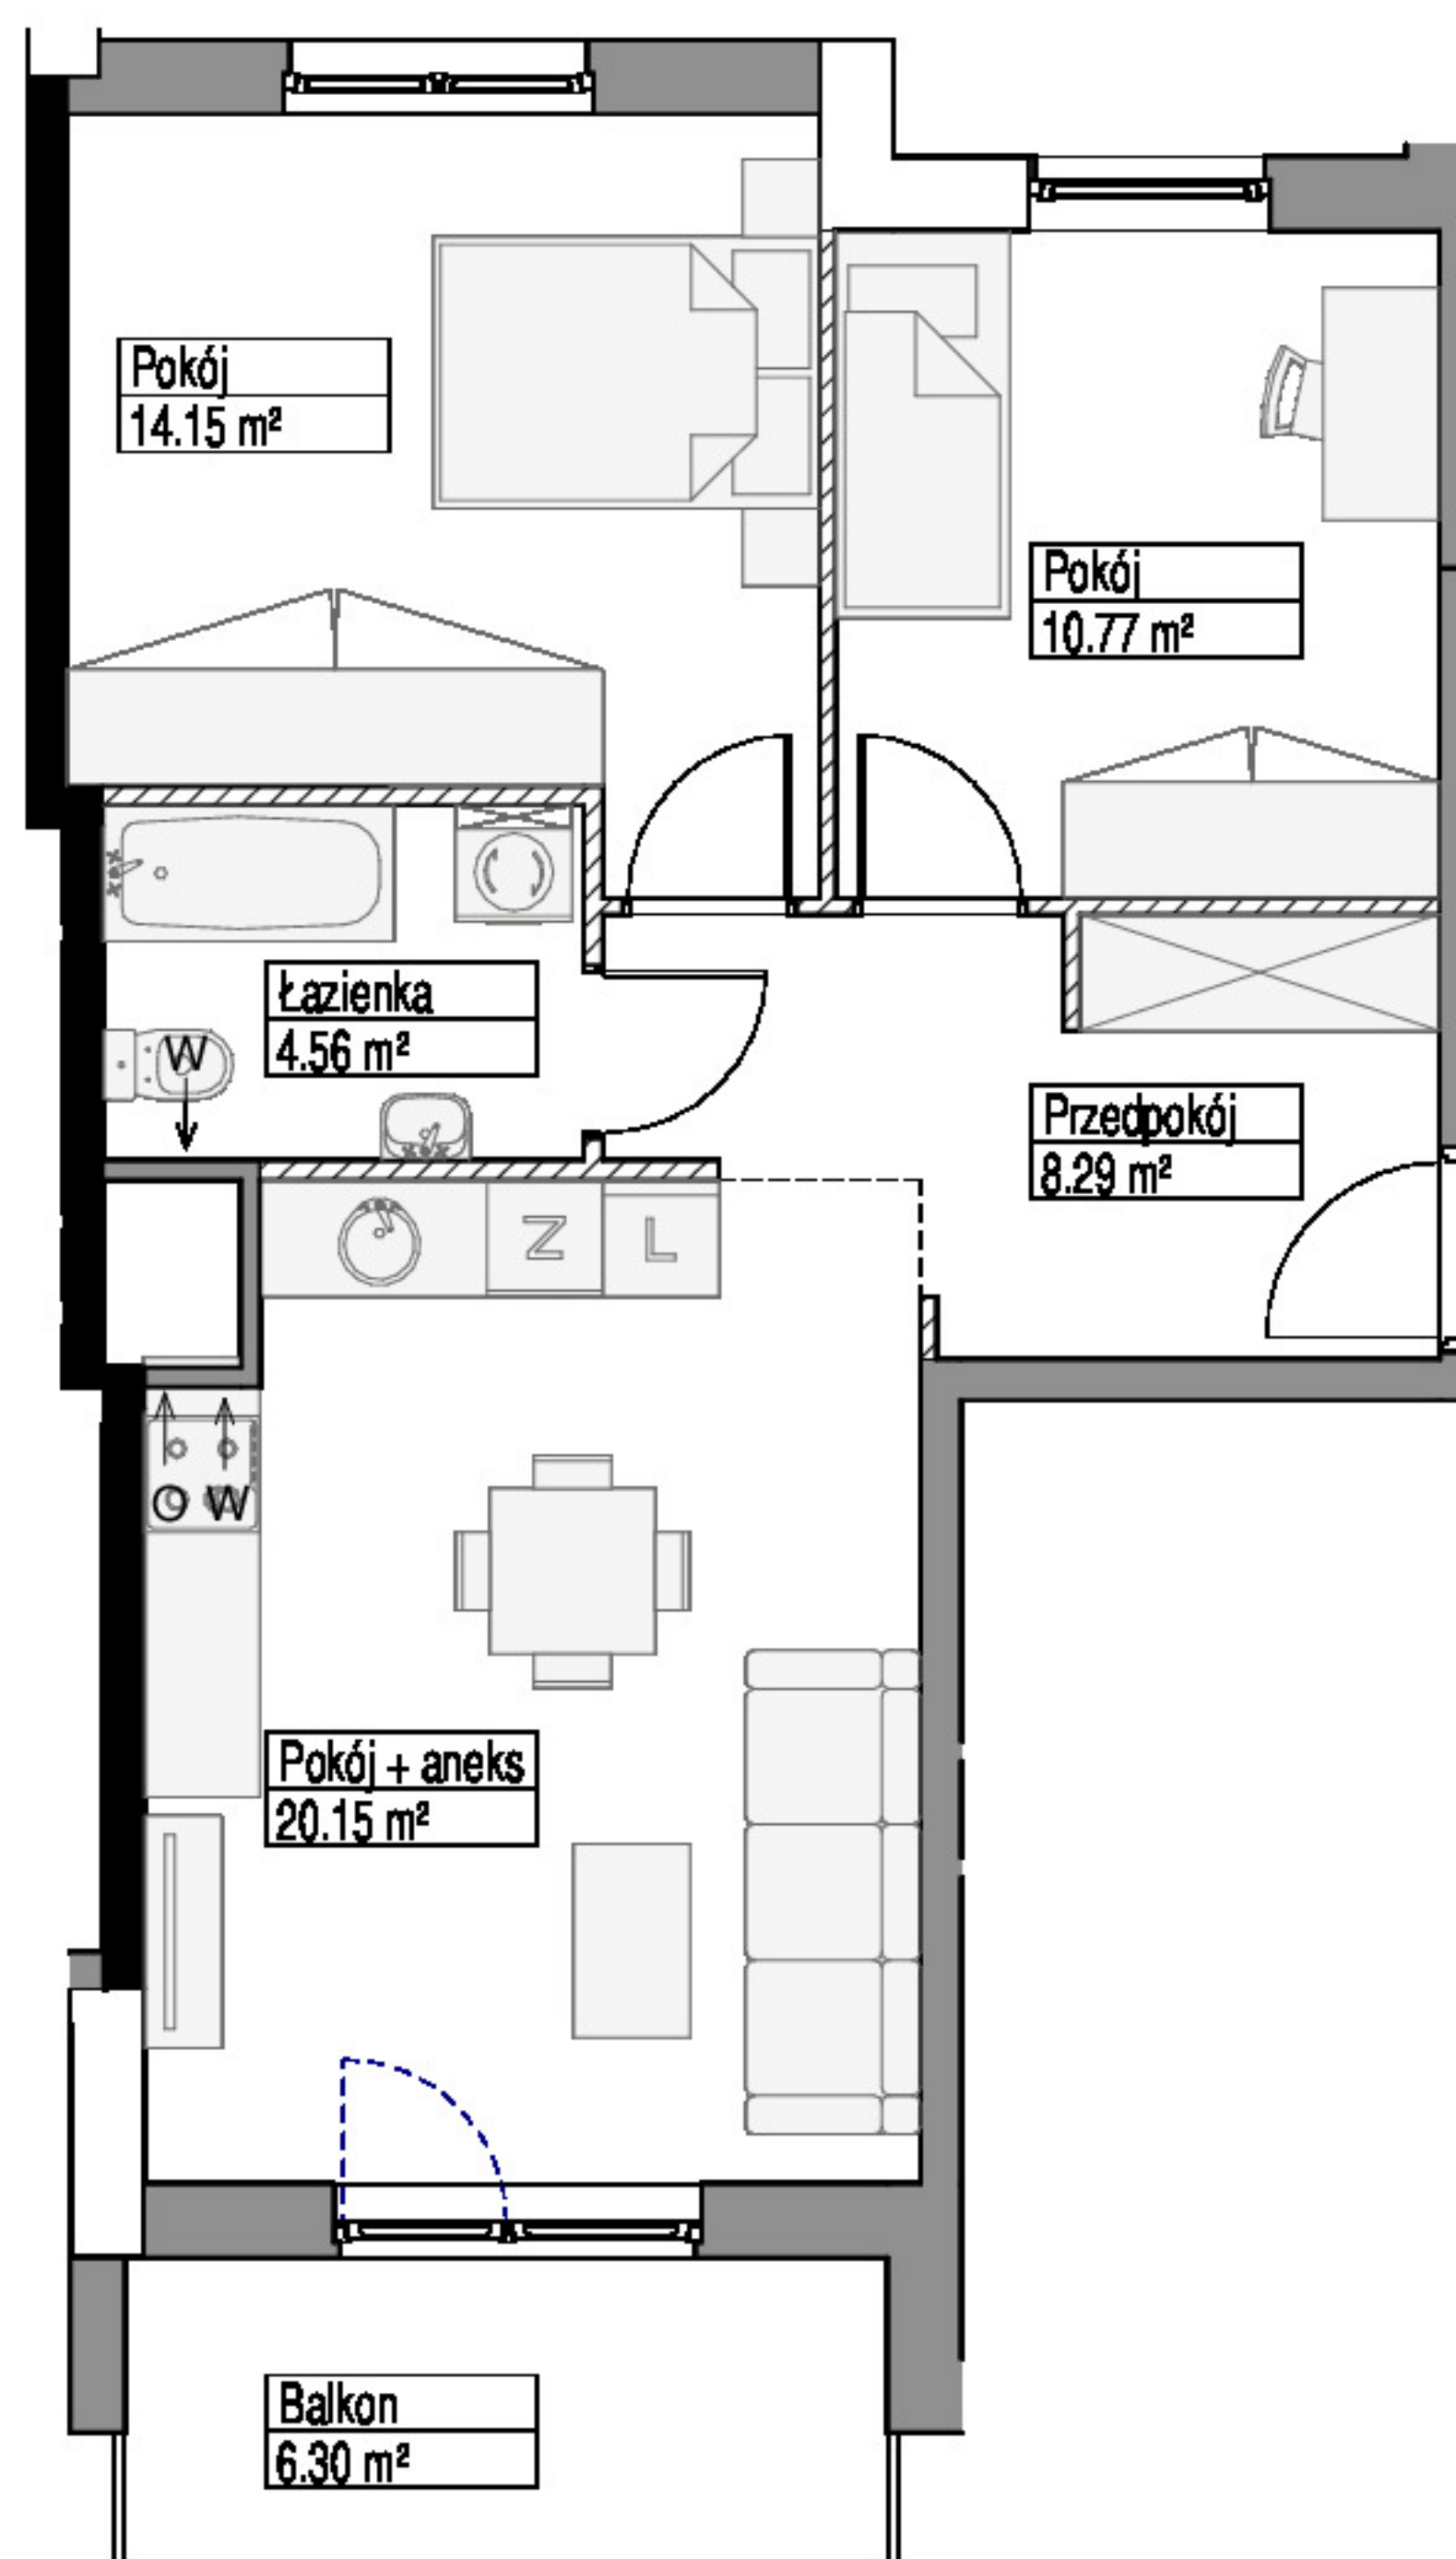

SCHEMAT LOKALU MIESZKALNEGO NA PIĘTRZE

SCHEMAT MA CHARAKTER JEDYNNIE POGLĄDOWY. W PRZYPADKU EWENTUALNYCH ROZBIEŻNOŚCI POMIĘDZY SCHEMATEM A PROJEKTEM BUDOWLANYM, WIAŻĄCY JEST PROJEKT BUDOWLANY.

ROBYG

ROBYG MORENOVA Spółka z o. o.
 Al. Rzeczypospolitej 1, Warszawa 02-972
 TEL (22) 419 11 00/FAX (22) 419 11 03

b1

B1 Architekci S.C.
 Al. Grunwaldzka 4/6, 80-236 Gdańsk
 www.b1architekci.com

FAZA:	DATA:	NR MIESZKANIA:
3.A	03-08-2021	4.1.M03
ILOŚĆ POKOI:	POW. UŻYTKOWA MIESZKANIA WG PN-ISO 9836:	57.92 m²
3	POW. MIESZKANIA POD ŚCIANKAMI:	1.37 m²
	ŁĄCZNA POWIERZCHNIA MIESZKANIA:	59.29 m²
PIĘTRO:	POW. BALKONU:	POW. LOGGI:
PIĘTRO I	6.30 m²	
SEKCJA:	POW. TARASU:	POW. OGRÓDKA:
1		

LEGENDA:	/// ŚCIANKI ← W WYCIĄG WENTYLACYJNY ← R DRZWI CZY REWIZYJNE, NAD PODŁOGĄ ← O MIEJSCE PODŁĄCZENIA OKAPU KUCHENNEGO
----------	---

UWAGA:

- POWIERZCHNIE LICZONE WEDŁUG NORMY PN-ISO 9836
- ZE WZGLĘDU NA TRWAJĄCE PRACE PROJEKTOWE POWIERZCHNIE I LUB WYMIARY MOGĄ ULEĆ ZMIANIE
- WYPOSAŻENIE TYLKO W CELACH PREZENTACJI, NIE STANOWI ZOBOWIĄZANIA UMOWNEGO
- NINIEJSZY PROJEKT NIE STANOWI OFERTY W ROZUMIENIU PRZEPISÓW KODEKSU CYWILNEGO
- WYJŚCIE NA TARAS/ LOGGIĘ/ - MOŻLIWA RÓŻNICA POZIOMÓW
- PIONY KANALIZACYJNE I PIONY WENTYLACYJNE STANOWIĄ CZĘŚĆ WSPÓLNĄ INSTALACJI BUDYNKU
- W PRZYPADKU WYSTĘPOWANIA OTWORU REWIZYJNEGO NA PIONIE MUSI BYĆ ZAPEWNIONY DOSTĘP DO NIEGO, ZGODNIE Z DOKUMENTACJĄ TECHNICZNĄ