



# A/M.23

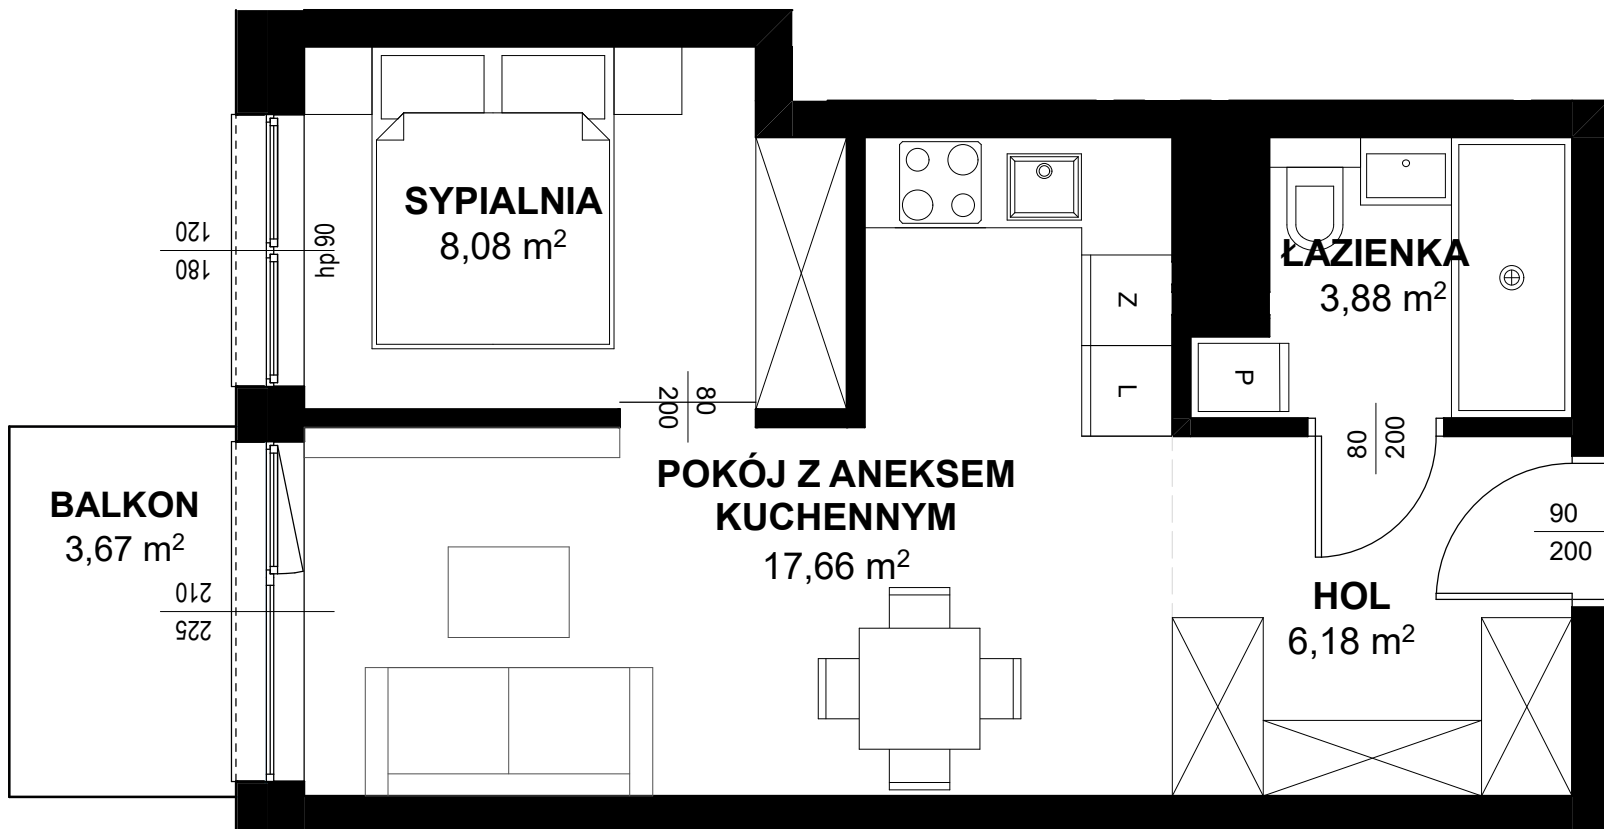

**TRITON  
KAMPINOS**

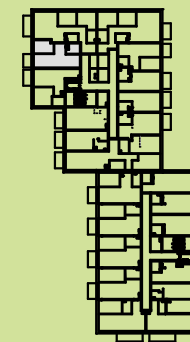

**BUDYNEK** A  
**PIĘTRO** 2  
**LOKAL NR** M23

|                  |                     |
|------------------|---------------------|
| 1. HOL           | 6,18m <sup>2</sup>  |
| 2. ŁAZIENKA      | 3,88m <sup>2</sup>  |
| 3. POKÓJ + ANEKS | 17,66m <sup>2</sup> |
| 4. SYPIALNIA     | 8,08m <sup>2</sup>  |

|                     |                           |
|---------------------|---------------------------|
| <b>POWIERZCHNIA</b> | <b>35,80m<sup>2</sup></b> |
| + BALKON            | 3,67m <sup>2</sup>        |



\* ARANŻACJA WNĘTRZ I OTOCZENIA BUDYNKU MA WYŁĄCZNIE CHARAKTER POGLĄDOWY.  
WYPOSAŻENIE WNĘTRZ I OTOCZENIA BUDYNKU NIE STANOWI PRZEDMIOTU UMOWY.

**TRITON**  
DEVELOPMENT