


Ślężna Vita.

nr G/2/08



Powierzchnia **60,09 m²** Piętro **2**

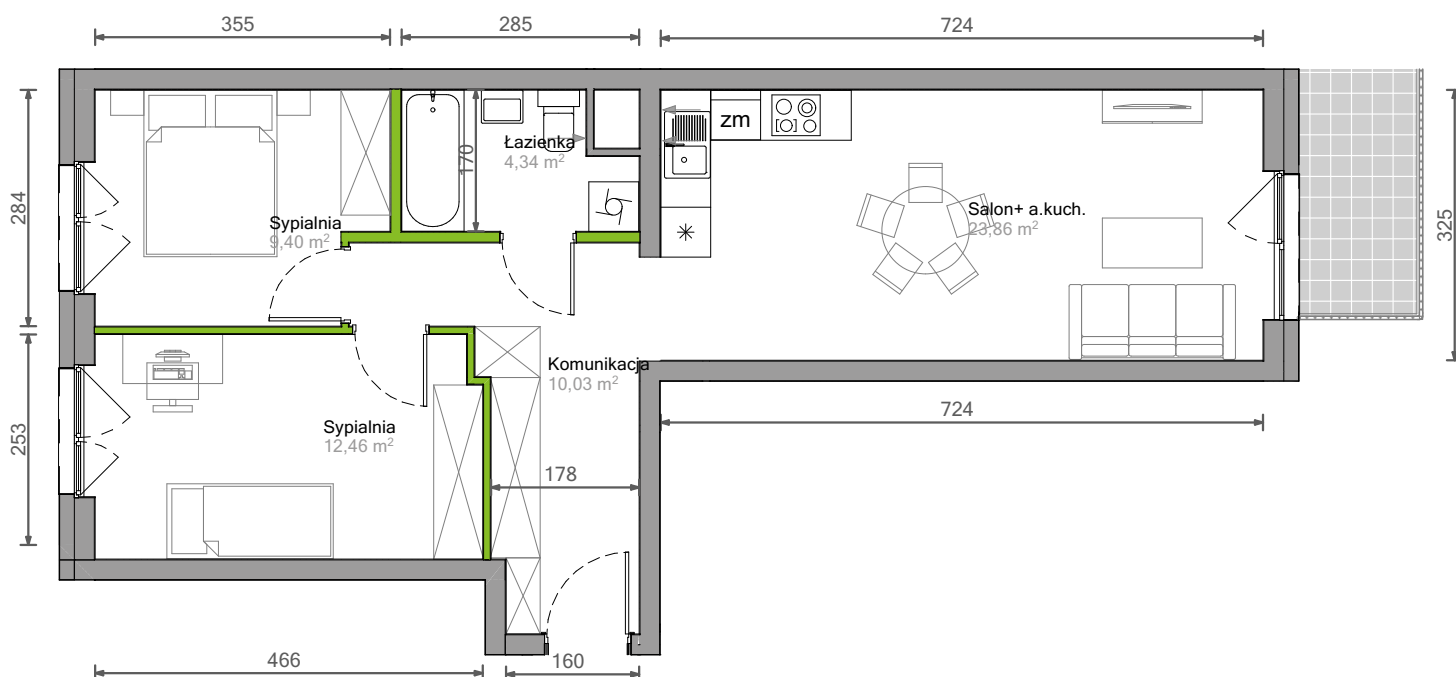


Aranżacja mieszkania jest przykładowa.


Powierzchnia użytkowa

Komunikacja	10,03 m ²
Łazienka	4,34 m ²
Salon+ a.kuch.	23,86 m ²
Sypialnia	9,40 m ²
Sypialnia	12,46 m ²
Razem	60,09 m²
+ balkon	4,02 m ²

Rzut kondygnacji Piętro 2

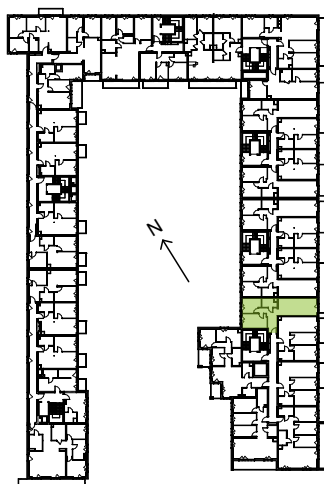

Plan osiedla

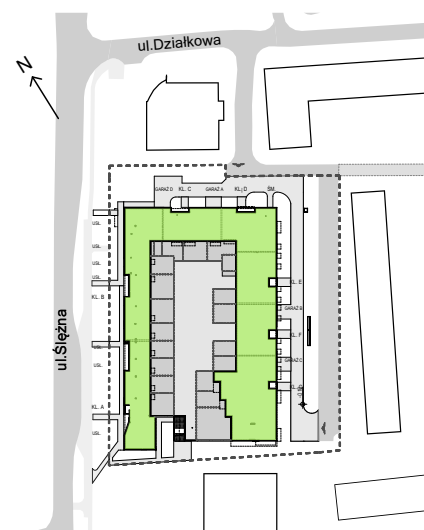

U nas nigdy nie płacisz za powierzchnię pod ścianami działowymi.