


E/1/3

IWINY, UL. FRANZA PETERA SCHUBERTA

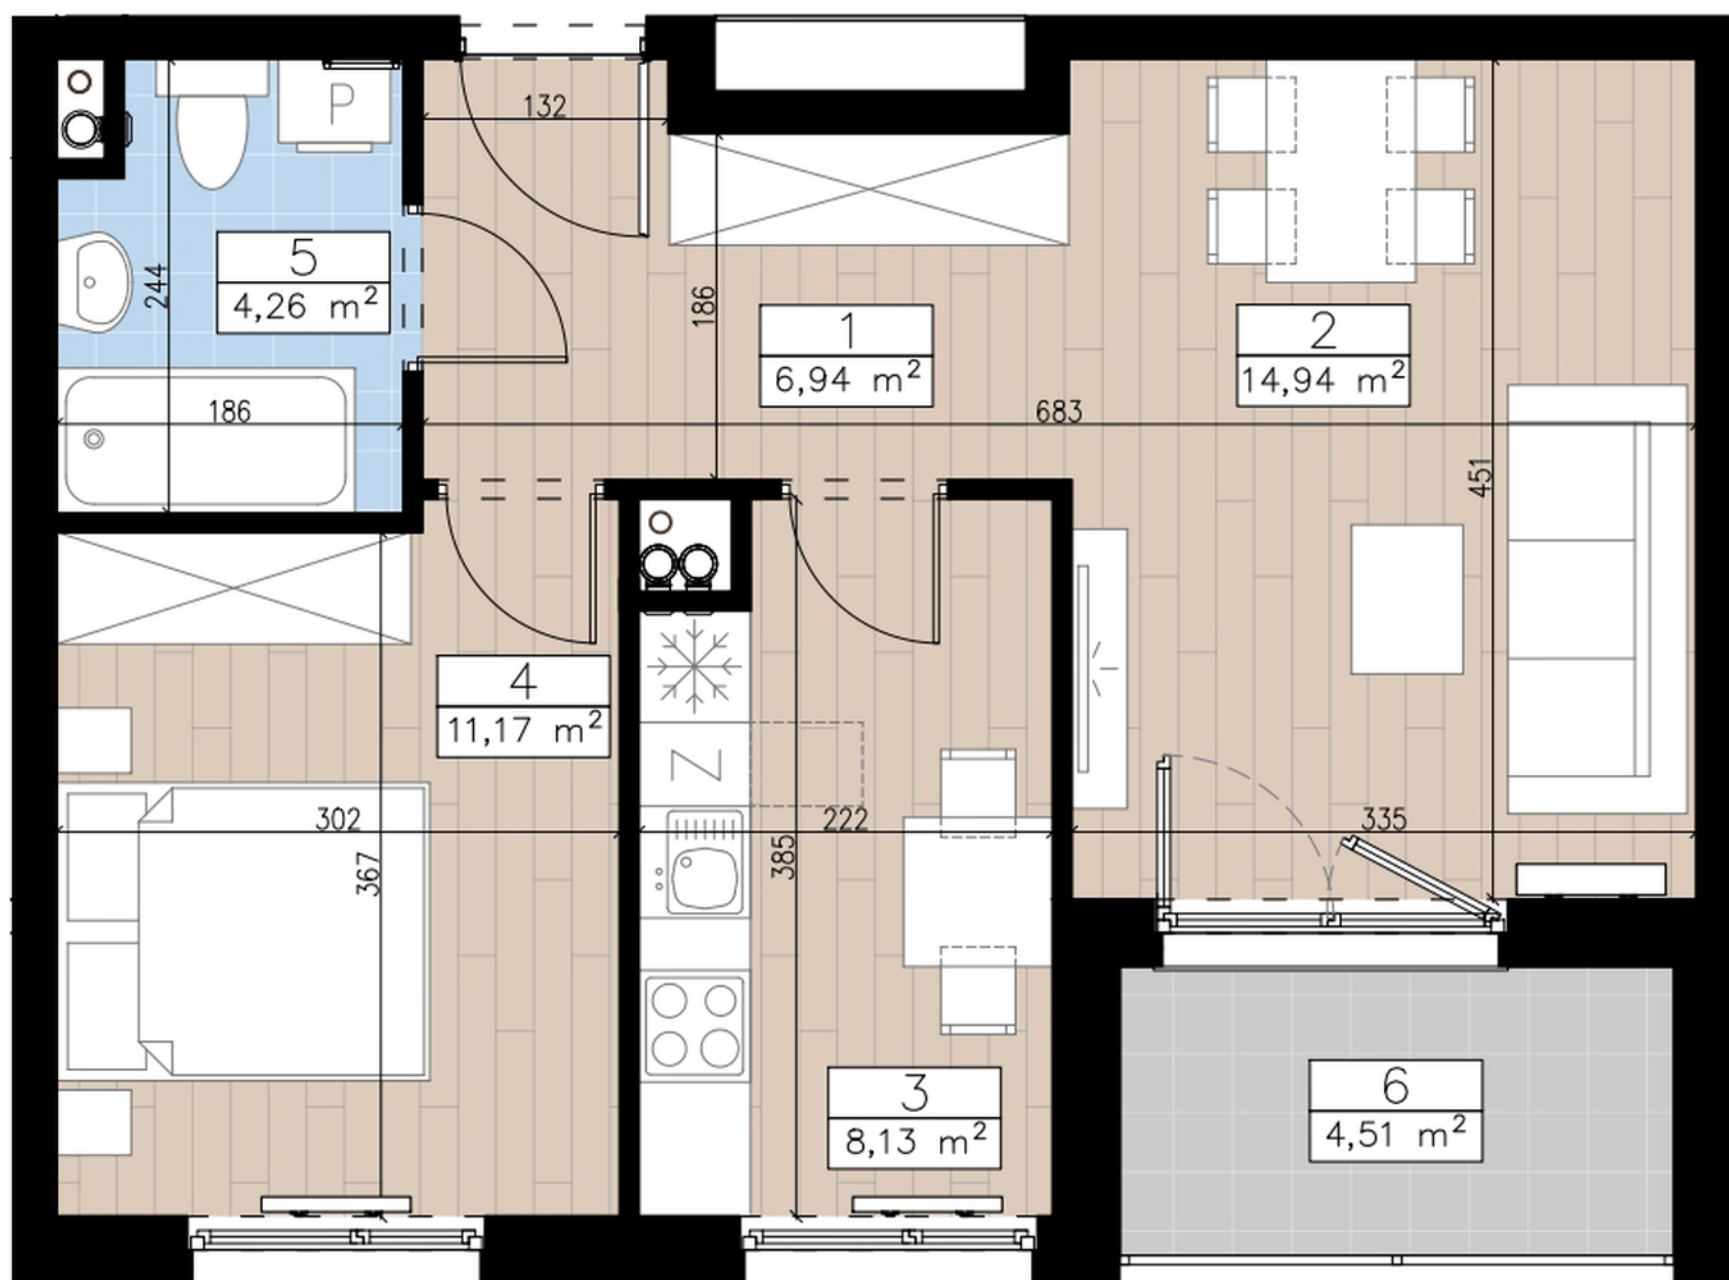

0m 1m 2m 3m




Biuro sprzedaży:

**ul. Krzycka 82
53-020 Wrocław**

 **71 33 43 888**
 **sprzedaz@dewelopart.pl**

PIĘTRO 1, 2 POKOJE

1. PRZEDPOKÓJ	6,94 m ²
2. POKÓJ DZIENNY	14,94 m ²
3. KUCHNIA	8,13 m ²
4. POKÓJ	11,17 m ²
5. ŁAZIENKA	4,26 m ²
RAZEM	45,44 m²
6. TARAS	4,51 m ²

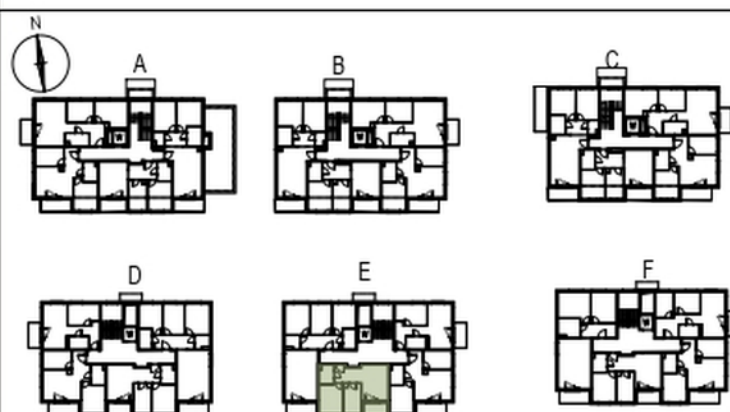

L E G E N D A

-  KANALIZACJA SANITARNA
-  PRZEWÓD WENTYLACYJNY
-  PIONY SZACHTÓW INSTALACYJNYCH
-  PRZYBLIŻONE WYMIARY
-  PRZEDSTAWIONA NA RYSUNKU ARANŻACJA MIESZKANIA JEST PRZYKŁADOWA.
-  SZCZEGÓŁOWE USYTUOWANIE PRZYŁĄCZY WOD-KAN., CO, Gniazd elektrycznych,
- Gniazd TV, WŁĄCZNIKÓW ŚWIATŁA OKREŚLA PROJEKT WYKONAWCZY
- *** WYMIARY NA RZUCIE PODANO W STANIE SUROWYM, BEZ WARSTWY WYKOŃCZENIOWEJ