



LOKAL: **A8** POZIOM: **+1**

POW. WEWNĘTRZNA LOKALU:
46,26 m²

POW. OGRÓDKA:
17 m²

KORYTARZ - **3,64 m²**
SALON Z ANEKSEM K. - **24,09 m²**
SYPIALNIA - **11,90 m²**
ŁAZIENKA - **5,32 m²**

razem: 44,95 m²

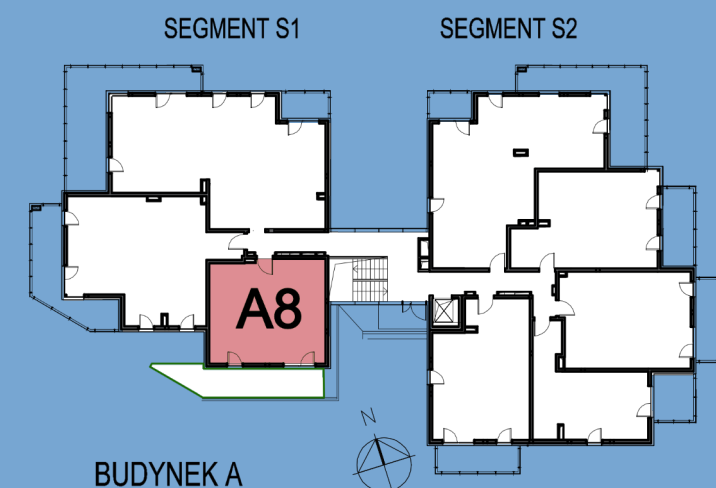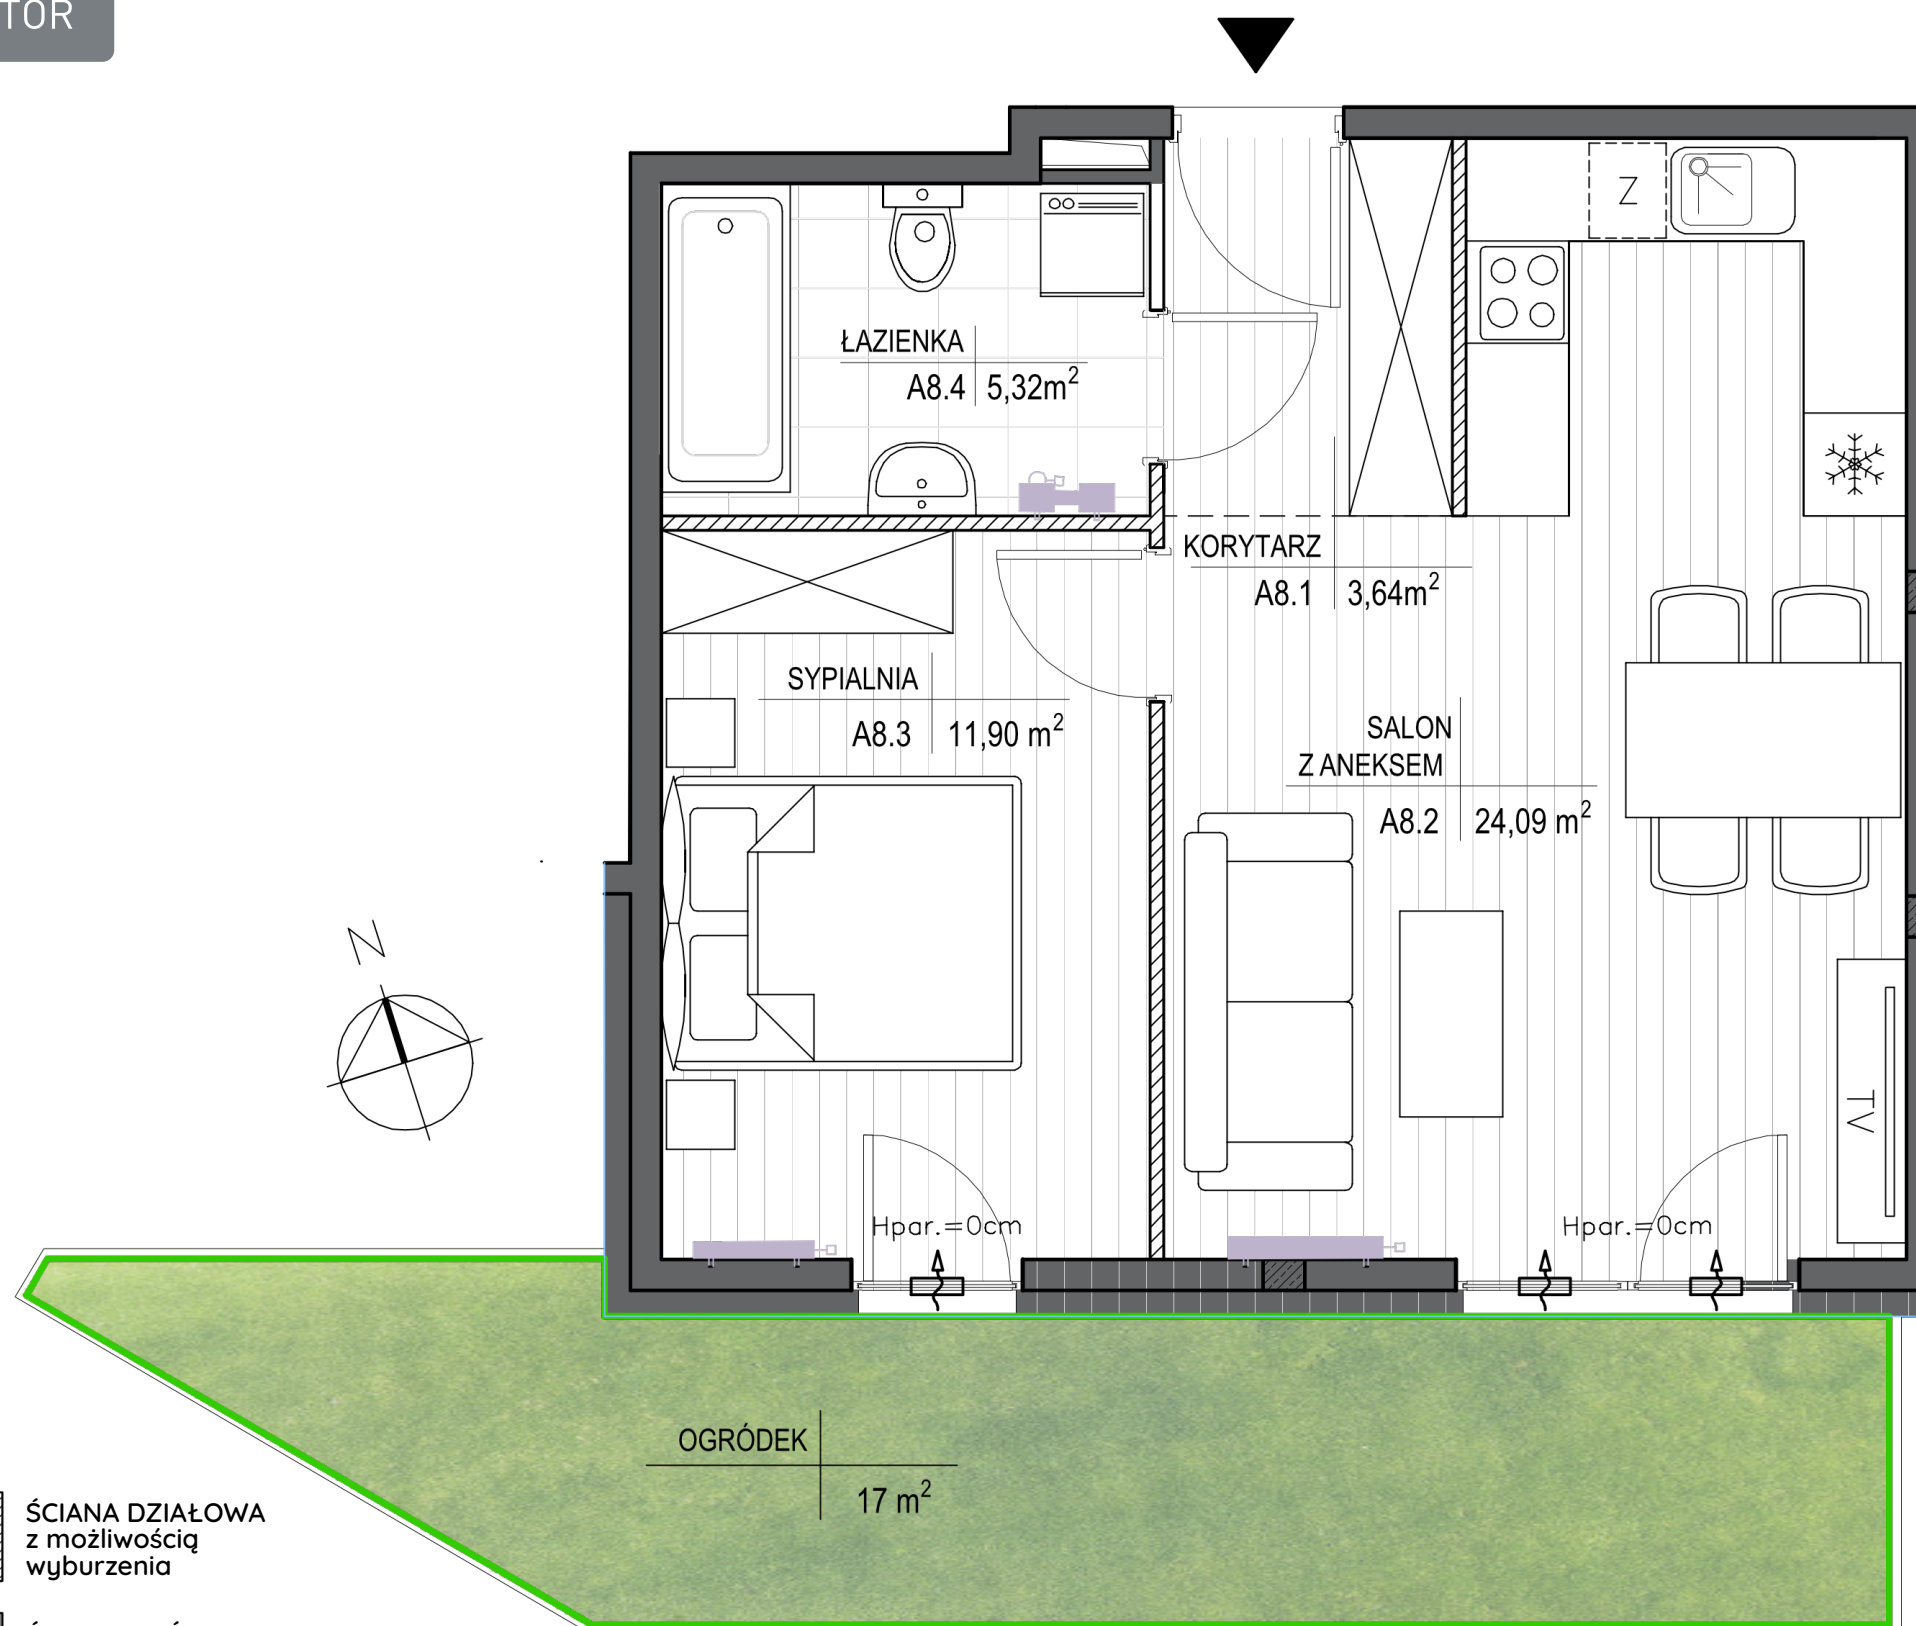

Przedstawiona aranżacja jest przykładowa i jest możliwe przearanżowanie pomieszczeń w zakresie ścianek działowych oznaczonych w legendzie jako "ściany z możliwością demontażu". Powierzchnia użytkowa lokali została obliczona zgodnie z normą PN-ISO 9836:2015-12. Podana powierzchnia wewnętrzna mieszkania uwzględnia wykończenie tynkiem o grubości 15mm i nie uwzględnia ścianek działowych. Wyposażenie pomieszczeń przedstawione w karcie w zakresie mebli i drzwi wewnątrzlokalowych wyposażenia ruchomego nie jest przedmiotem oferty.

