

osiedle
JUJU

INFORMACJE O LOKALU



Budynek	B
Klatka	1
Piętro	II PIĘTRO
Numer lokalu	30

ZESTAWIENIE POWIERZCHNI


Korytarz	5,54 m ²
Pokój	9,59 m ²
Pokój	12,14 m ²
Pokój	9,28 m ²
Pokój dzienny z aneksem kuchennym	21,89 m ²
Przedpokój	7,01 m ²
Toaleta	1,59 m ²
Łazienka	4,63 m ²
Powierzchnia użytkowa:	71,67 m ²

Balkon	4,14 m ²
Balkon	4,14 m ²
Balkon	6,38 m ²


- ściany działowe
- szachty, ściany nośne i międzylokalowe

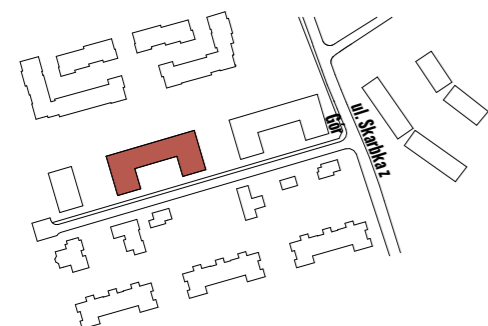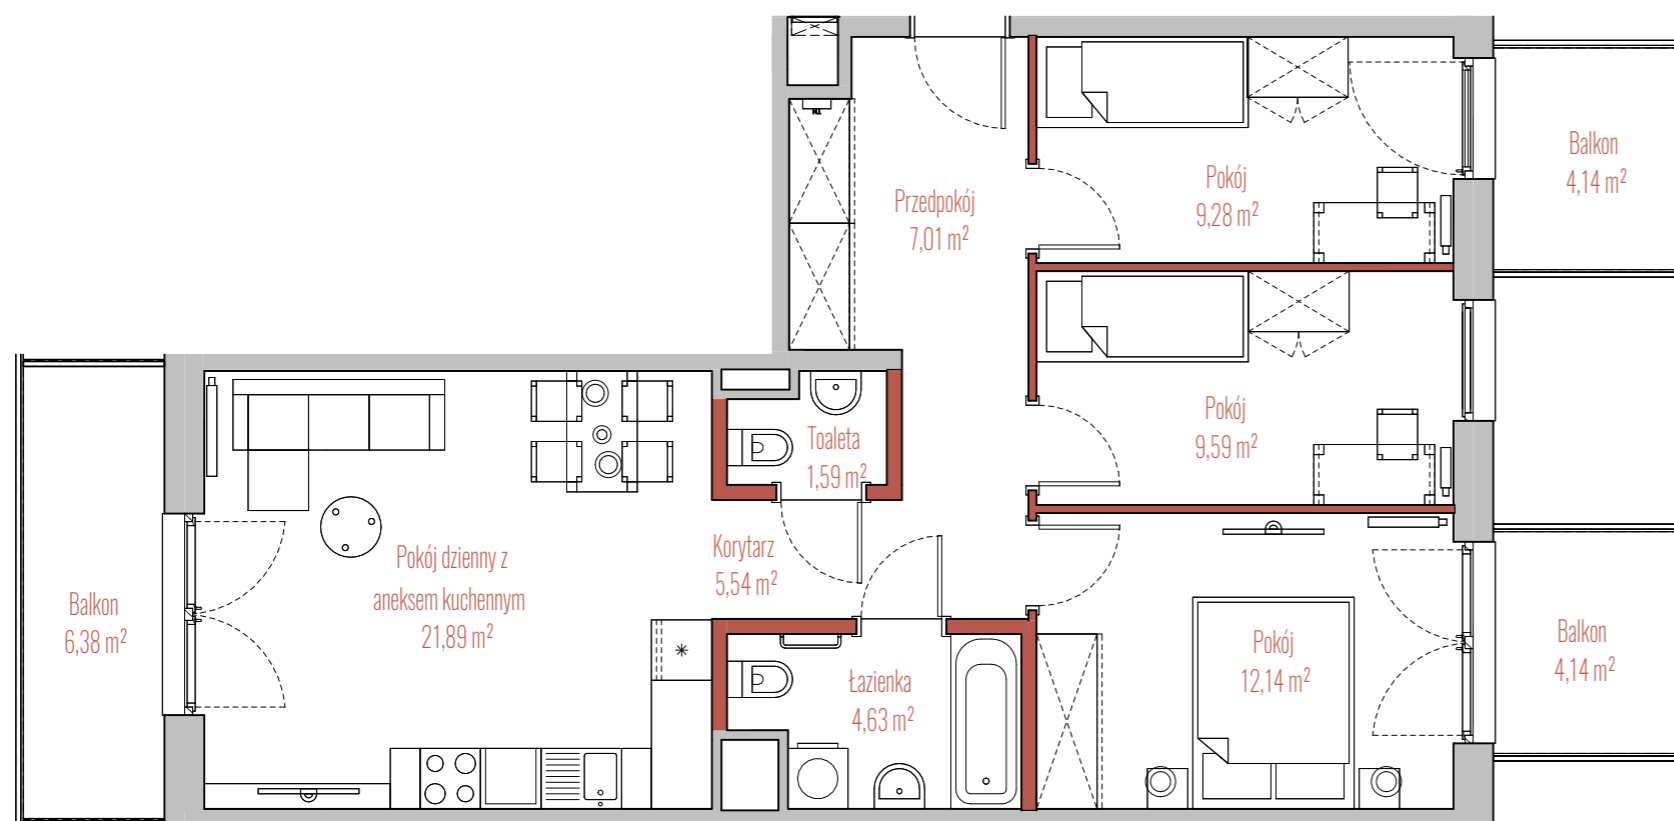

BUDYNEK

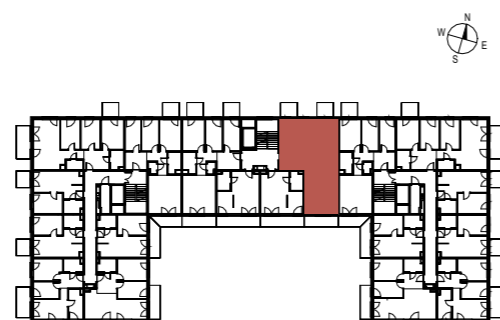

RZUT

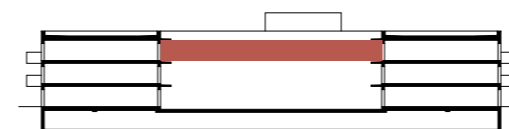

PRZEKRÓJ