


MAŁOKACKA



Małokacka

A1.3.4 | PIĘTRO 3

ul. Małokacka, Gdynia – Witomino

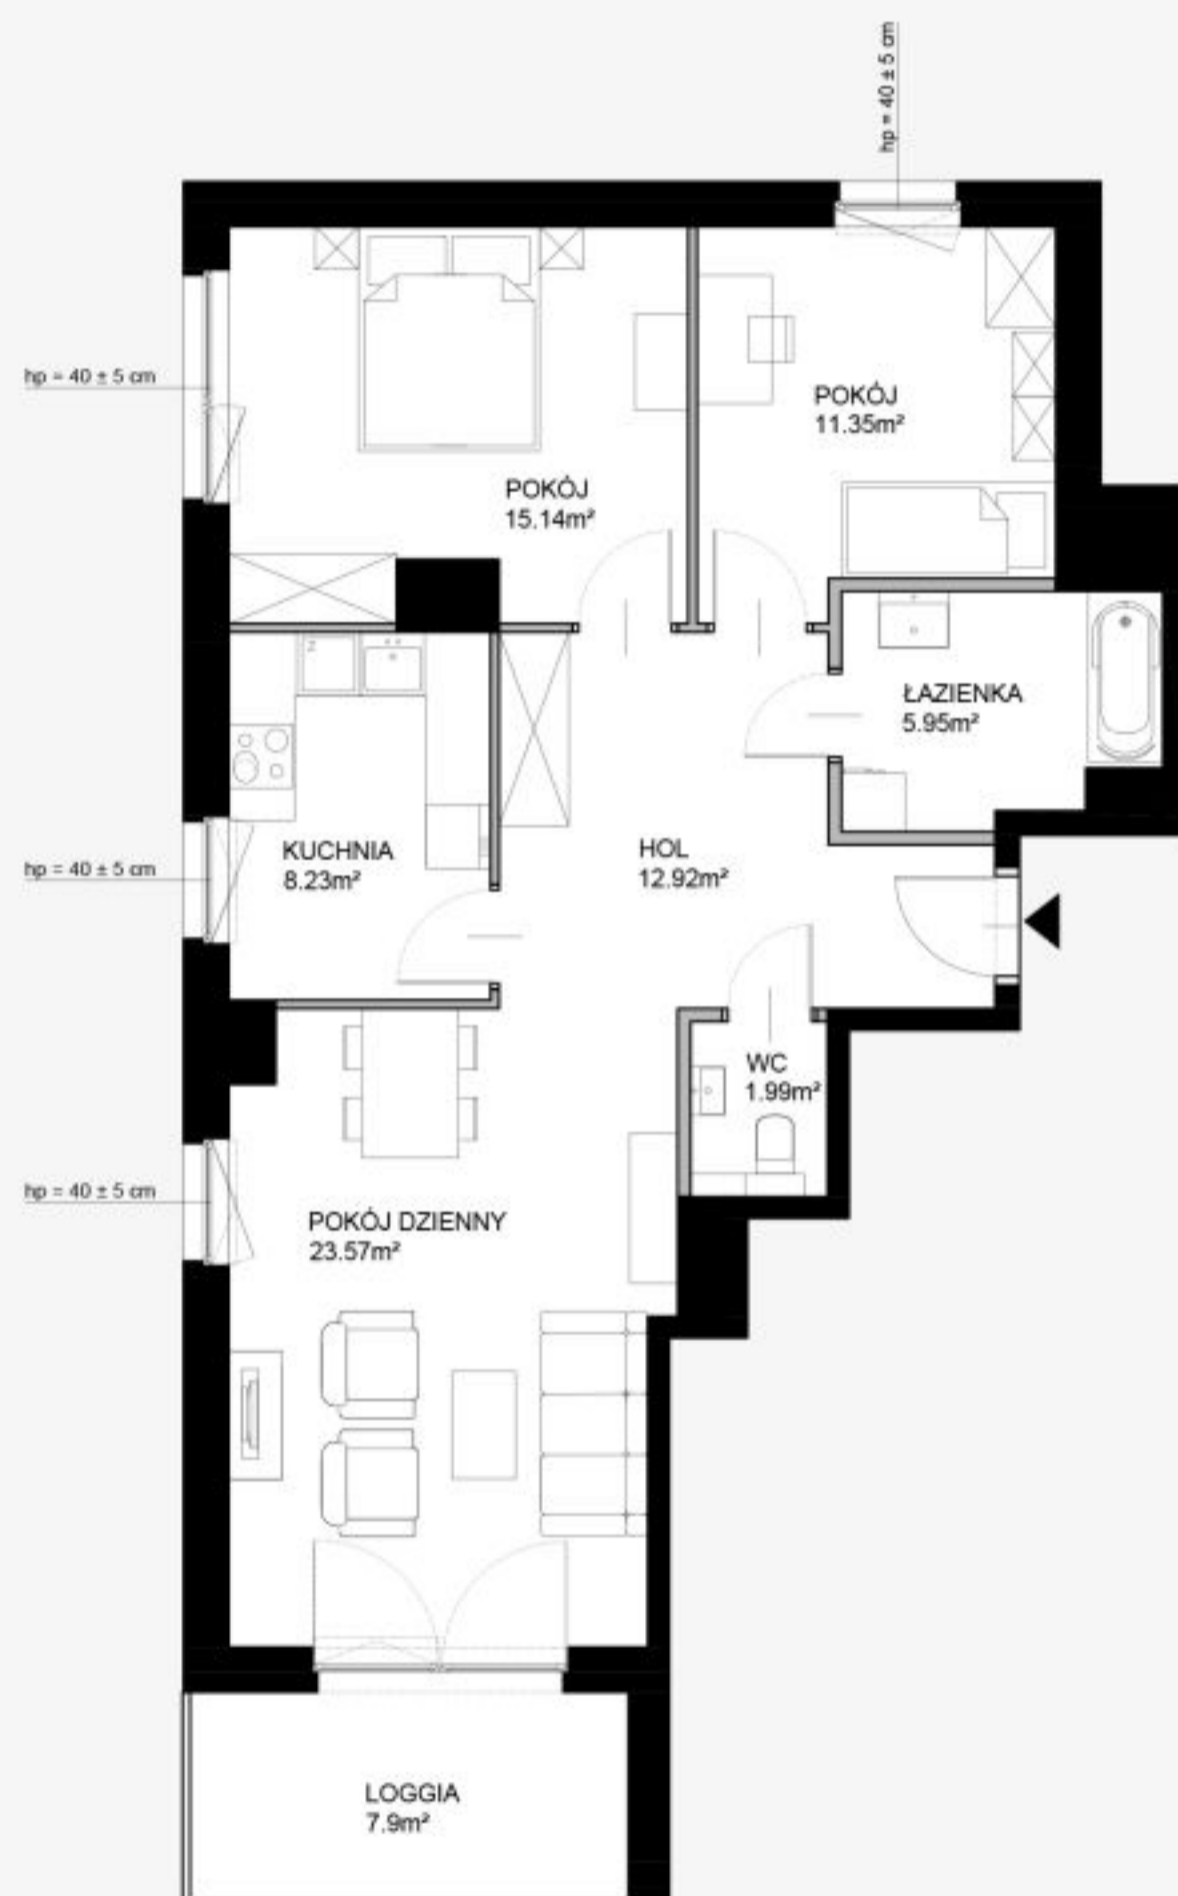

Powierzchnia wewnętrzna | **82,60 m²**

Powierzchnia użytkowa | **79,15 m²**

HOL _____ **12,92 m²**

WC _____ **1,99 m²**

POKÓJ DZIENNY _____ **23,57 m²**

KUCHNIA _____ **8,23 m²**

POKÓJ _____ **15,14 m²**

POKÓJ _____ **11,35 m²**

ŁAZIENKA _____ **5,95 m²**

LOGGIA _____ **7,90 m²**