


DB0304

LICZBA POKOI 4
METRAŻ 95.58 m²
PIĘTRO 3


01	SALON+AK / LIVING ROOM+KITCH.	42.92 m ²
02	POKÓJ / ROOM	12.13 m ²
03	POKÓJ / ROOM	9.66 m ²
04	POKÓJ / ROOM	8.91 m ²
05	ŁAZIENKA / BATHROOM	4.55 m ²
06	ŁAZIENKA / BATHROOM	3.77 m ²
07	KORYTARZ	4.83 m ²
08	HOL / HALL	8.81 m ²
09	BALKON / BALCONY	9.45 m ²

ŚCIANKI DZIAŁOWE O POWIERZCHNI 2.46m² NADAJĄCE SIĘ DO DEMONTAŻU



RZUT KONDYGNACJI Z ZAZNACZONYM MIESZKANIEM

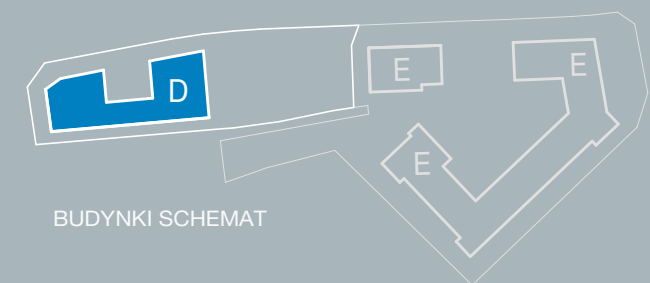

BUDYNKI SCHEMAT

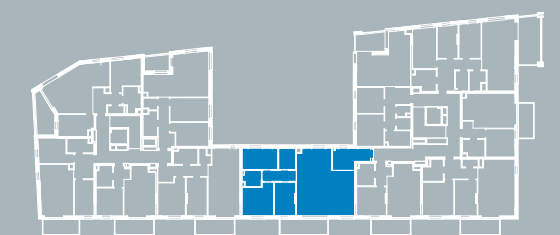

BUDYNEK D SCHEMAT

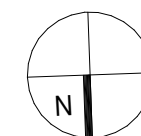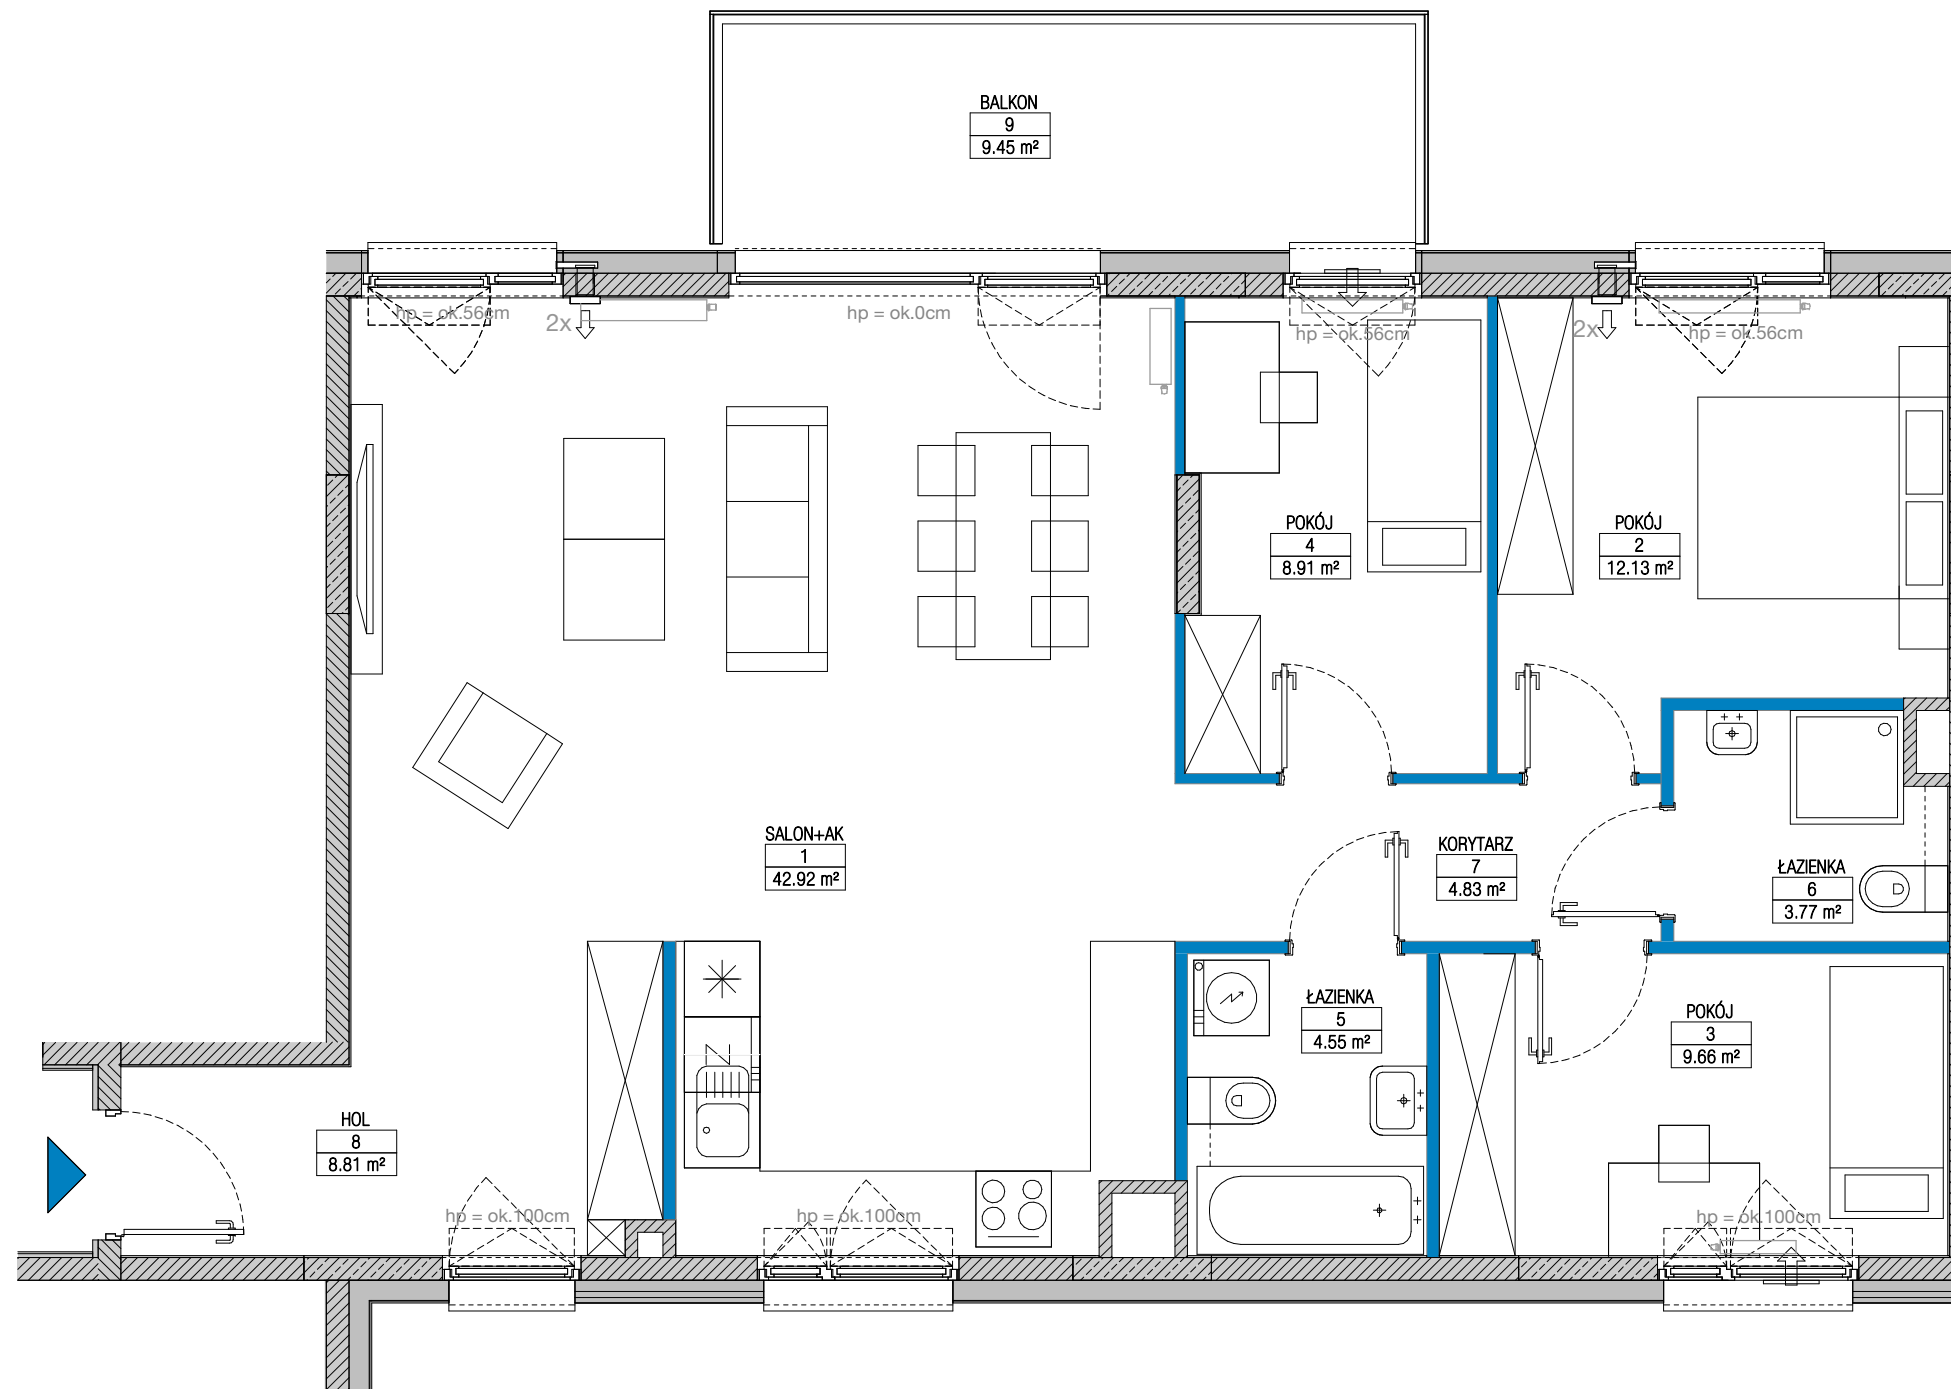

Ściany konstrukcyjne i kominy - elementy stałe Ściany działowe nadające się do demontażu.

UWAGA:

- W toku realizacji prac budowlanych mogą wystąpić zmiany w stosunku do informacji zawartych na kartach katalogowych, w tym w powierzchniach, wymiarach, usytuowaniu elementów i punktów instalacyjnych. Podane wymiary są wymiarami w świetle pionowych przegród w stanie surowym.
- Powierzchnie liczone są według normy PN-ISO 9836:2015 dla wymiarów lokalu w stanie wykończonym. Do powierzchni lokalu nie wlicza się powierzchni pod ścianami działowymi nadającymi się do demontażu.
- Przedstawiona aranżacja, w tym drzwi wewnętrzne, meblowanie, ceramika sanitarna, sprzęt AGD i RTV, ma charakter przykładowy i nie stanowi wyposażenia nabywanego lokalu. Pomiarów pod zakup mebli, urządzeń i wyposażenia należy dokonywać z natury, po zakończeniu realizacji.



SPOKOJNY
— MOKOTÓW —

BIURO SPRZEDAŻY
ul. Pory 53
02-757 Warszawa
800 800 948
info@yit.pl

FOLLOW US

facebook.com/YITpolska
instagram.com/yitpolska

ul. Polska

800 800 948

yit.pl