
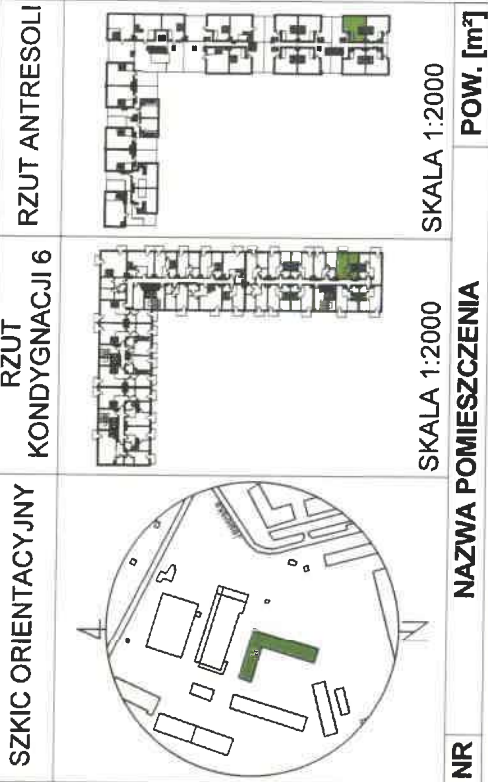


SKALA 1:100

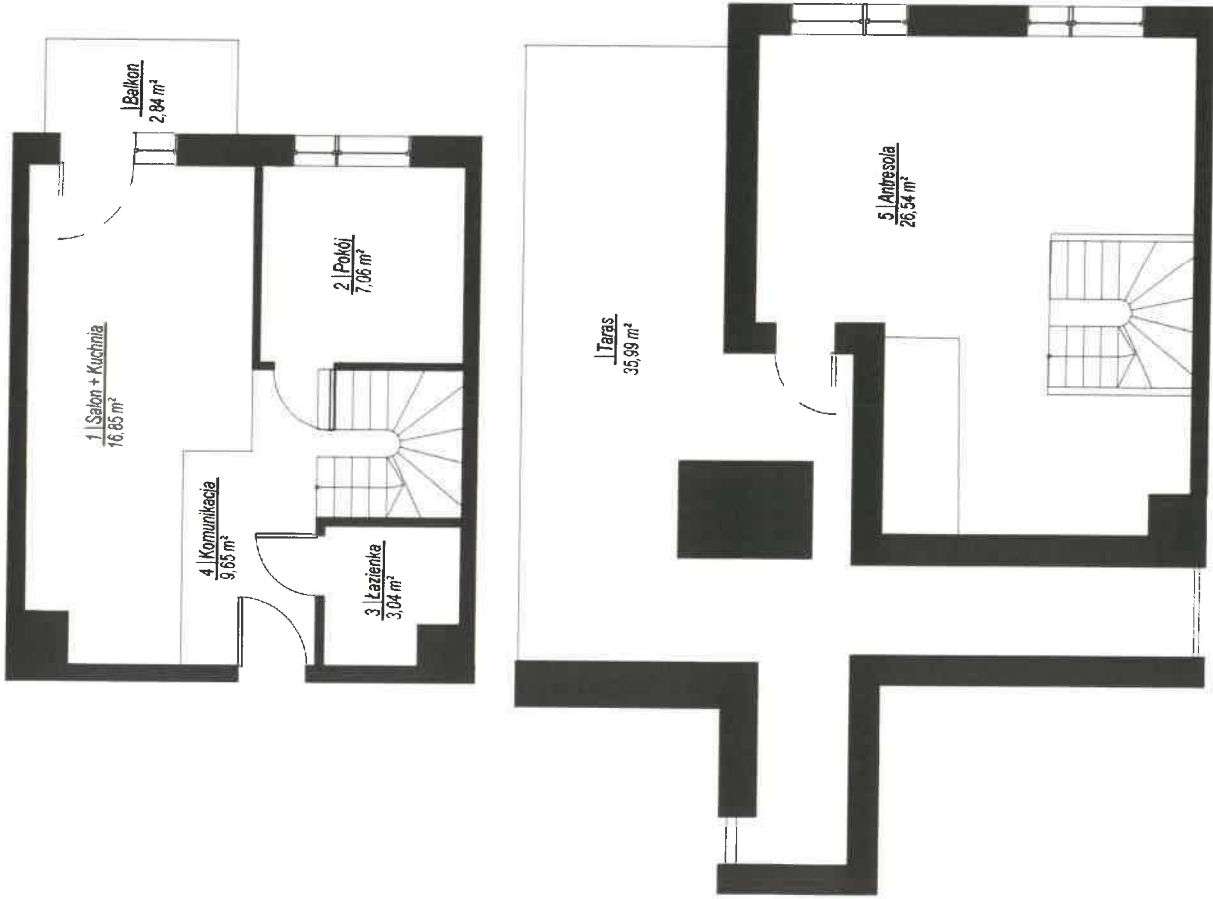

NR	NAZWA POMIESZCZENIA	SKALA 1:2000	SKALA 1:2000	POW. [m²]
Lokal mieszkalny				
1	Salon + Kuchnia			16,85
2	Pokój			7,06
3	Łazienka			3,04
4	Komunikacja			9,65
5	Antresola			26,54
Suma powierzchni:				63,14

URZĄD MIASTA POZNANIA
Wydział Urbanistyki i Architektury
61-841 Poznań, plac Kolegiacki 17
02

GEOCARTIS Sp. z o.o. Sp. k.
USŁUGI GEODEZYJNE I KARTOGRAFICZNE
ul. Wilczak 12H, 61-623 Poznań
Tel. kom. 600 144 193, 608 443 789
Tel./Fax (61) 221 78 30, REGON 301192529
NIP 782-248-10-93 KRS 0000652702

mgr inż. Mateusz Łudwiczak
Uprawnienia zawodowe do
kierowania robotami budowlanymi
bez ograniczeń w specjalności
konstrukcyjno-budowlanej
WK/02/96/OWOK/18
WKP/BO/00333/19

GEODETA UPRAWNIENY
mgr inż. Mateusz Adamczak
UPRAWNIENIA ZAWODOWE NR 19234

W świetle art. 2 ust. 2 ustawy z dnia 24 czerwca 1994r. o własności lokali (Dz.U. poz. 1048 z 2021 r.) lokal mieszkalny nr 163 usytuowany na kondygnacji 6 w budynku przy ul. Jasielska 10A w Poznaniu jest samodzielnym lokalem i pod względem technicznym spełnia wymogi stawiane pomieszczeniom przeznaczonym na stały pobyt dla ludzi. Numeracja budynku jest zgodna z ewidencją gruntów i budynków Miasta Poznania prowadzoną przez ZGKM GEOPOZ.

UWAGA: Powierzchnia użytkowa lokalu została obliczona na podstawie bezpośredniego pomiaru i jest zgodna z Ustawą z dnia 21 czerwca 2001 r. o ochronie praw lokatorów, mieszkaniowym zasobie gminy i o zmianie Kodeksu cywilnego.