



B/M.22

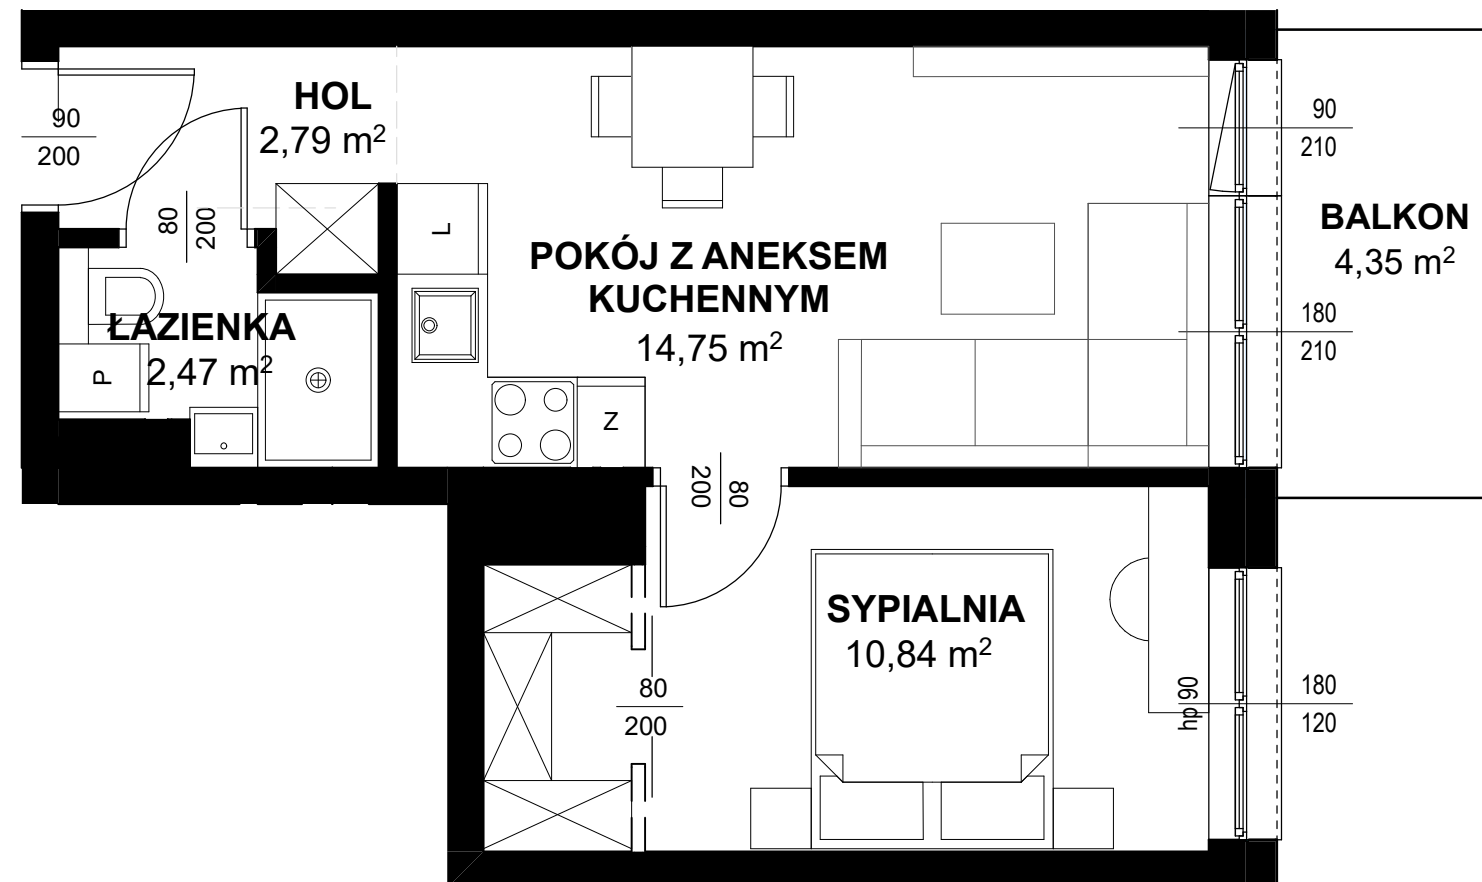

TRITON KAMPINOS

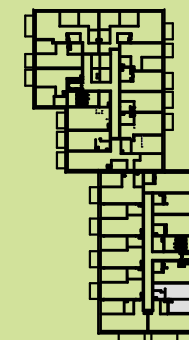

BUDYNEK B
PIĘTRO 2
LOKAL NR M22

1. HOL 2,79m²
2. ŁAZIENKA 2,47m²
3. POKÓJ + ANEKS 14,75m²
4. SYPIALNIA 10,84m²

POWIERZCHNIA 30,85m²
+ BALKON 4,35m²



* ARANŻACJA WNĘTRZ I OTOCZENIA BUDYNKU MA WYŁĄCZNIE CHARAKTER POGLĄDOWY.
WYPOSAŻENIE WNĘTRZ I OTOCZENIA BUDYNKU NIE STANOWI PRZEDMIOTU UMOWY.

TRITON
DEVELOPMENT