



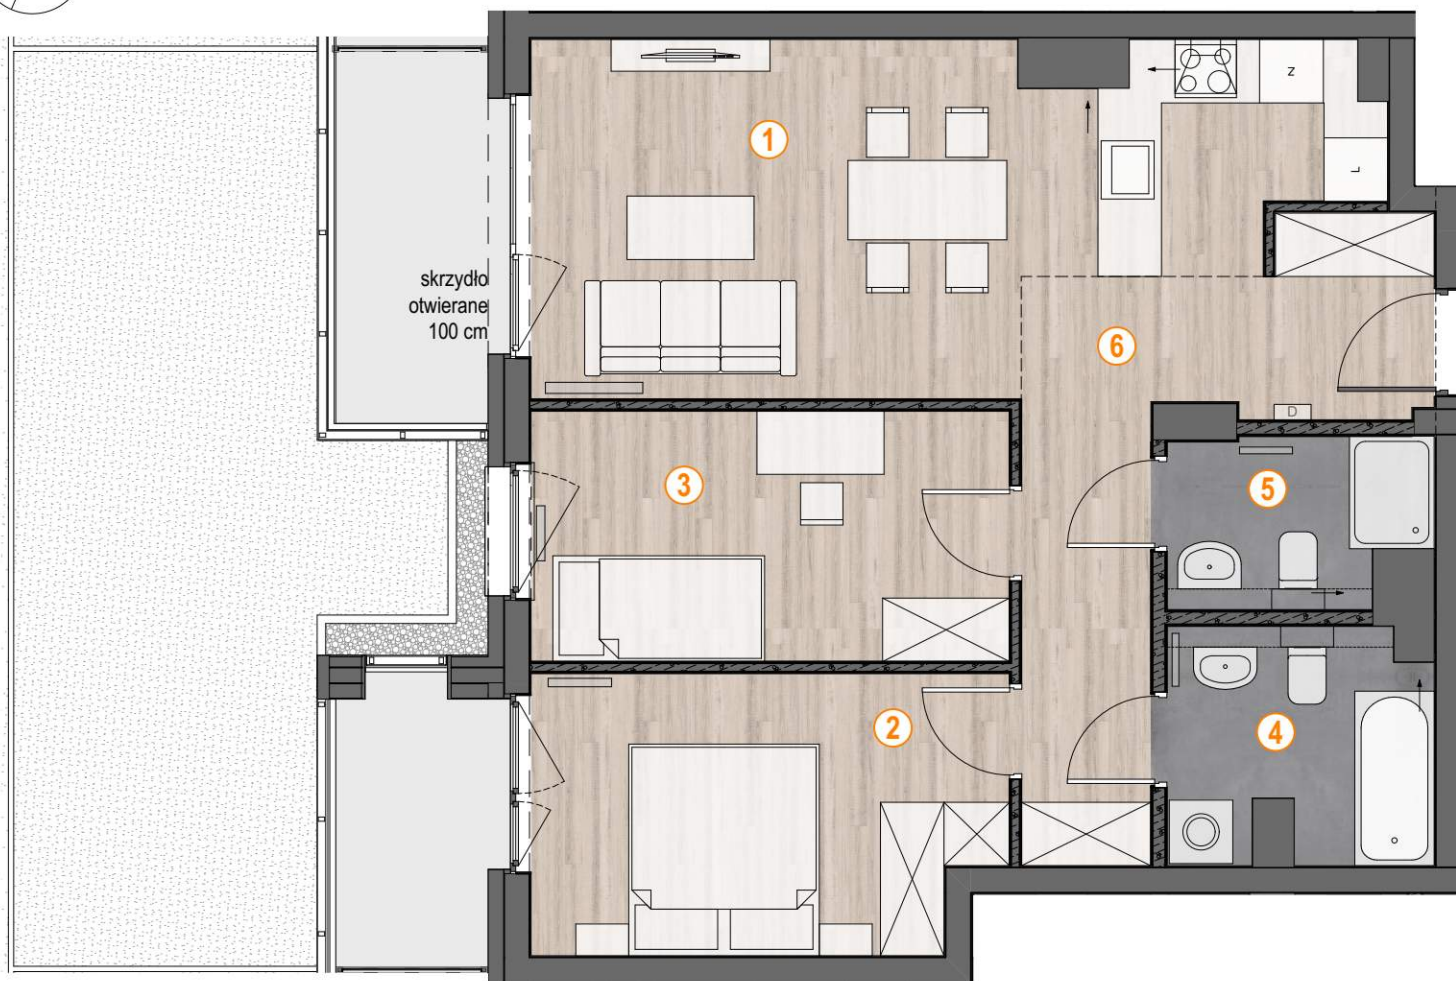

- grzejnik
- domofon
- ścianki działowe
- ściany konstrukcyjne

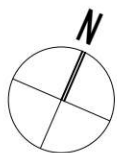

OSIEDLE

ŁOSOSIOWA

ul. Łososiowa, Łódź - Radogoszcz Wschód


BUDYNEK **D**

PIĘTRO: **0**

NR LOKALU: **95/D.0.7**

3 POKOJE

ul. Łososiowa
ul. Okoniowa

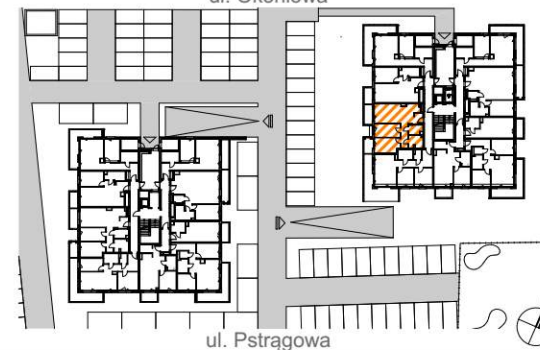

ul. Pstrągowa

POWIERZCHNIA:

64,58 m²

1. SALON Z ANEKSEM KUCHENNYM	22,01 m ²
2. SYPIALNIA	11,54 m ²
3. POKÓJ	10,71 m ²
4. ŁAZIENKA	5,35 m ²
5. TOALETA	3,78 m ²
6. KOMUNIKACJA	11,19 m ²

TARAS 1	5,12 m ²
TARAS 2	2,80 m ²
OGRÓDEK	27 m ²

Docelowy wygląd ogródków po ukształtowaniu terenu, w związku z tym mogą wystąpić różnice w powierzchniach ogródków i tarasów.

- Wymiary pomieszczeń w świetle pionowych przegród podano w stanie surowym (bez tynków).
- Ze względu na specyfikę prac budowlanych wymiary pomieszczeń, przebieg i rozmieszczenie instalacji, w tym grzejników oraz wlotów może ulec zmianie.
- Podane metraże pomieszczeń określają powierzchnie projektowane i mogą nieznacznie odbiegać od powierzchni w zrealizowanym obiekcie.
- Powierzchnia projektowa obliczona zgodnie z normą PN-ISO 9836:2015-12.



PEIRA

798 416 416
kontakt@peira.pl
www.peira.pl