



BUDYNEK D2

LOKAL MIESZKALNY NR 50

POWIERZCHNIA 59.65 m²



OSIEDLE MOZAIKA

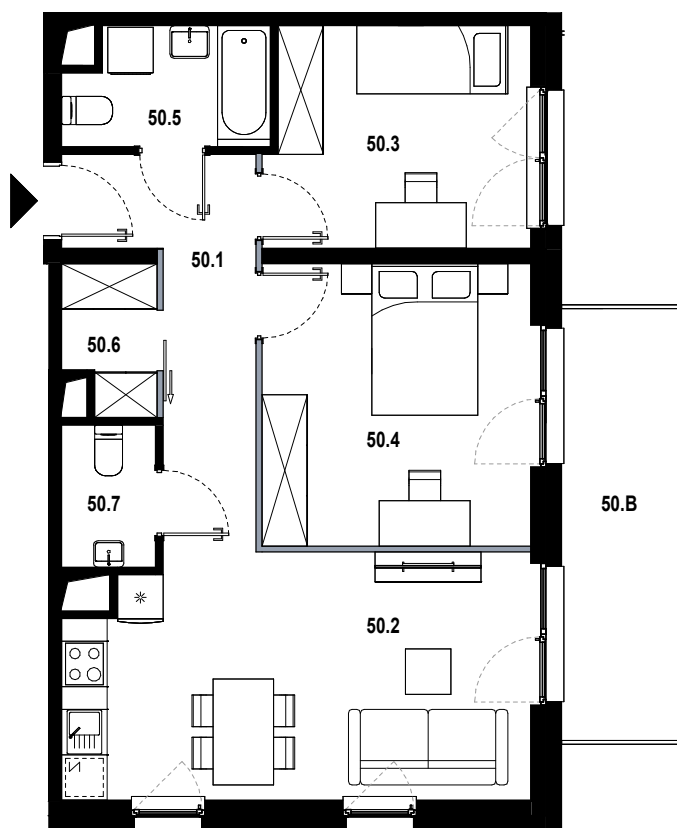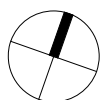

50.1	hol	8.13 m ²
50.2	pokój dzienny z aneksem	19.51 m ²
50.3	pokój	10.08 m ²
50.4	pokój	13.24 m ²
50.5	łazienka	4.08 m ²
50.6	garderoba	2.28 m ²
50.7	wc	2.33 m ²
50.B	balkon	8.81 m ²

■ ŚCIANKA DZIAŁOWA NADAJĄCA SIĘ DO DEMONTAŻU

ORIENTACJA MIESZKANIA:
POŁUDNIE-WSCHÓD

UL. PĘKOWICKA, 31-262 KRAKÓW

BUDYNEK D2

PIĘTRO 4

SKALA 1:100

www.osiedlemozaika.pl

nr telefonu: +48 882 364 039

- Powierzchnia użytkowa obliczana według normy PN-ISO 9836:2015-12
- Rzut mieszkania został sporządzony na podstawie projektu budowlanego, zastrzega się możliwość zmian w układzie mieszkań i podanych powierzchniach, zgodnie z zapisami umowy deweloperskiej
- W związku z opracowaniem projektu wykonawczego ze względów konstrukcyjnych, instalacyjnych i architektonicznych mogą wystąpić zmiany w zakresie pionów i kominów oraz korekty otworów okiennych