



# Warszawa, Targówek, ul. Warszawski Świt

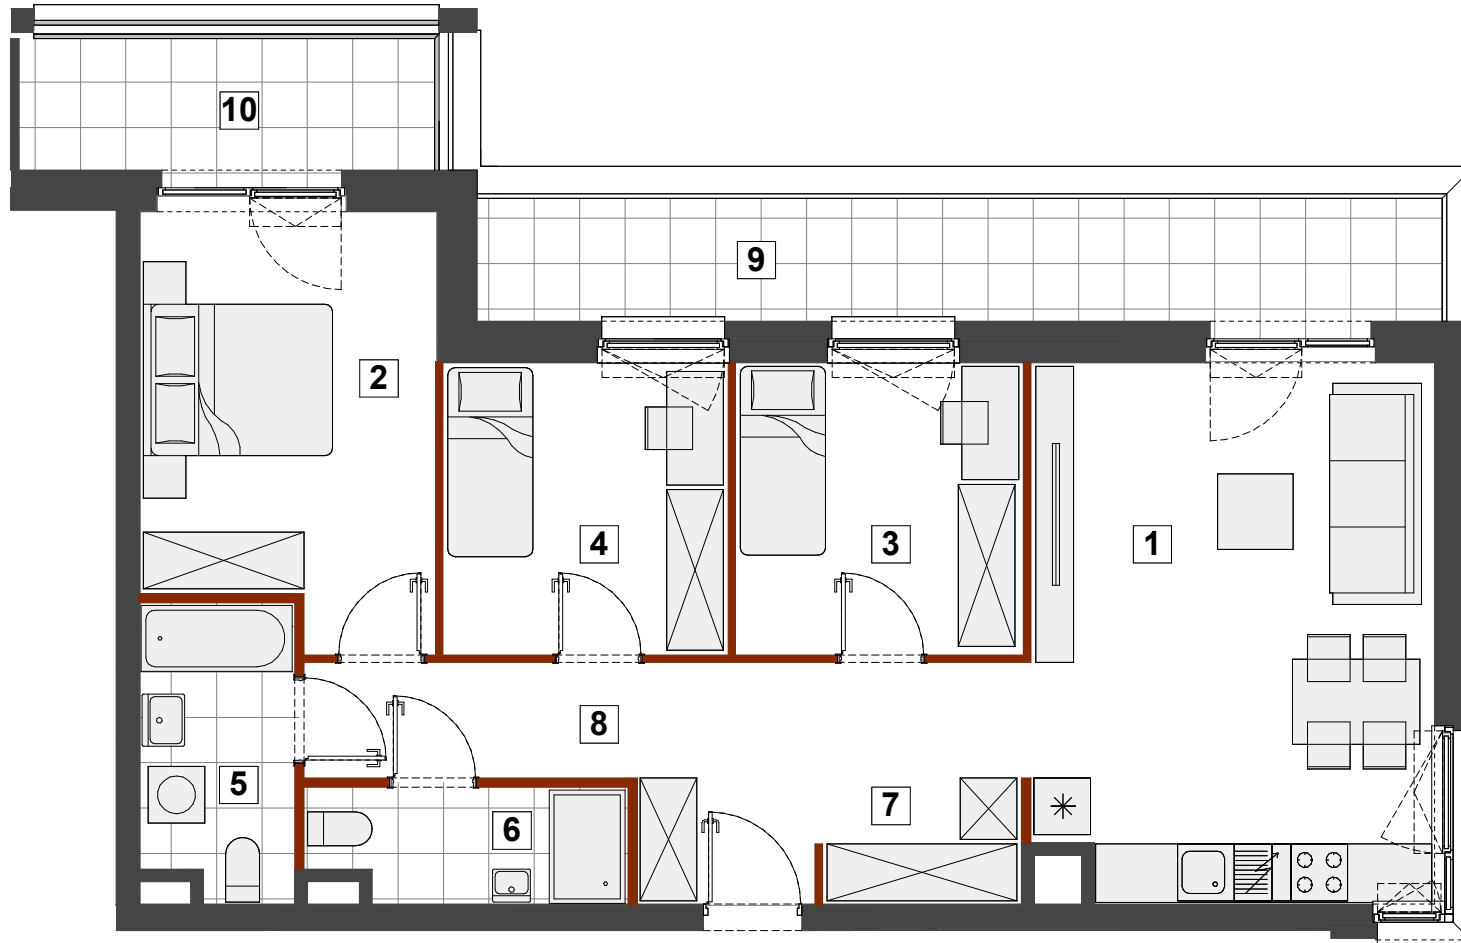

-ścianki nadające się do demontażu

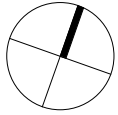

## Uwagi


- Powierzchnia użytkowa lokalu jest określona na podstawie Rozporządzenia Ministra Rozwoju z dnia 11 września 2020 r. w sprawie szczegółowego zakresu i formy projektu budowlanego (Dz. U. z dnia 11.09. 2020 r. poz. 1609) zgodnie z zasadami zawartymi w Polskiej Normie PN-ISO 9836: 2022-07. tj. powierzchnia użytkowa lokalu obliczana jest w metrach kwadratowych z dokładnością do dwóch miejsc po przecinku, dla wymiarów lokalu w stanie wykończonym na poziomie podłogi, nie licząc listew przypodłogowych, progów itp. Do powierzchni użytkowej lokalu nie są wliczane powierzchnie otworów na drzwi i okna w elementach zamykających. Do powierzchni użytkowej lokalu nie wlicza się powierzchni elementów nadających się do demontażu takich jak ścianki działowe, kanały i elementy instalacji sanitarnych.
- Powierzchnia użytkowa lokalu określona jest na podstawie projektu budowlanego i w toku dalszych prac projektowych obejmujących wykonanie projektu wykonawczego może ulec nieznacznej zmianie w zakresie do 2%.
- Przedstawiona aranżacja lokalu wykonana jest wyłącznie na potrzeby jego prezentacji w formie wykończonej i umeblowanej i nie stanowi przedmiotu zobowiązania Sprzedającego.
- Lokal będzie oddany do użytku zgodnie ze standardami będącymi załącznikiem do umowy, który będzie stanowił także załącznik do umowy deweloperskiej.
- Naruszenie elementów konstrukcyjnych jest zabronione.

## B1-A009

MIESZKANIE 4-POKOJOWE

PIĘTRO 2

KLATKA A

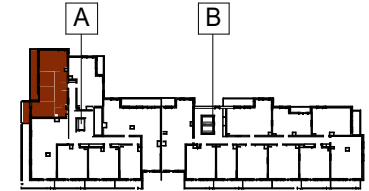

1 salon z aneksem	24.03 m <sup>2</sup>
2 pokój	13.53 m <sup>2</sup>
3 pokój	9.41 m <sup>2</sup>
4 pokój	9.32 m <sup>2</sup>
5 łazienka	4.96 m <sup>2</sup>
6 łazienka	3.96 m <sup>2</sup>
7 wnęka	2.87 m <sup>2</sup>
8 przedpokój	11.89 m <sup>2</sup>
<b>POWIERZCHNIA UŻYTKOWA</b>	<b>79.97 m<sup>2</sup></b>
9 balkon	13.27 m <sup>2</sup>
10 balkon	6.11 m <sup>2</sup>

# HOME INVEST

telefon 530 020 020  
sprzedaz@homeinvest.pl  
www.homeinvest.pl